




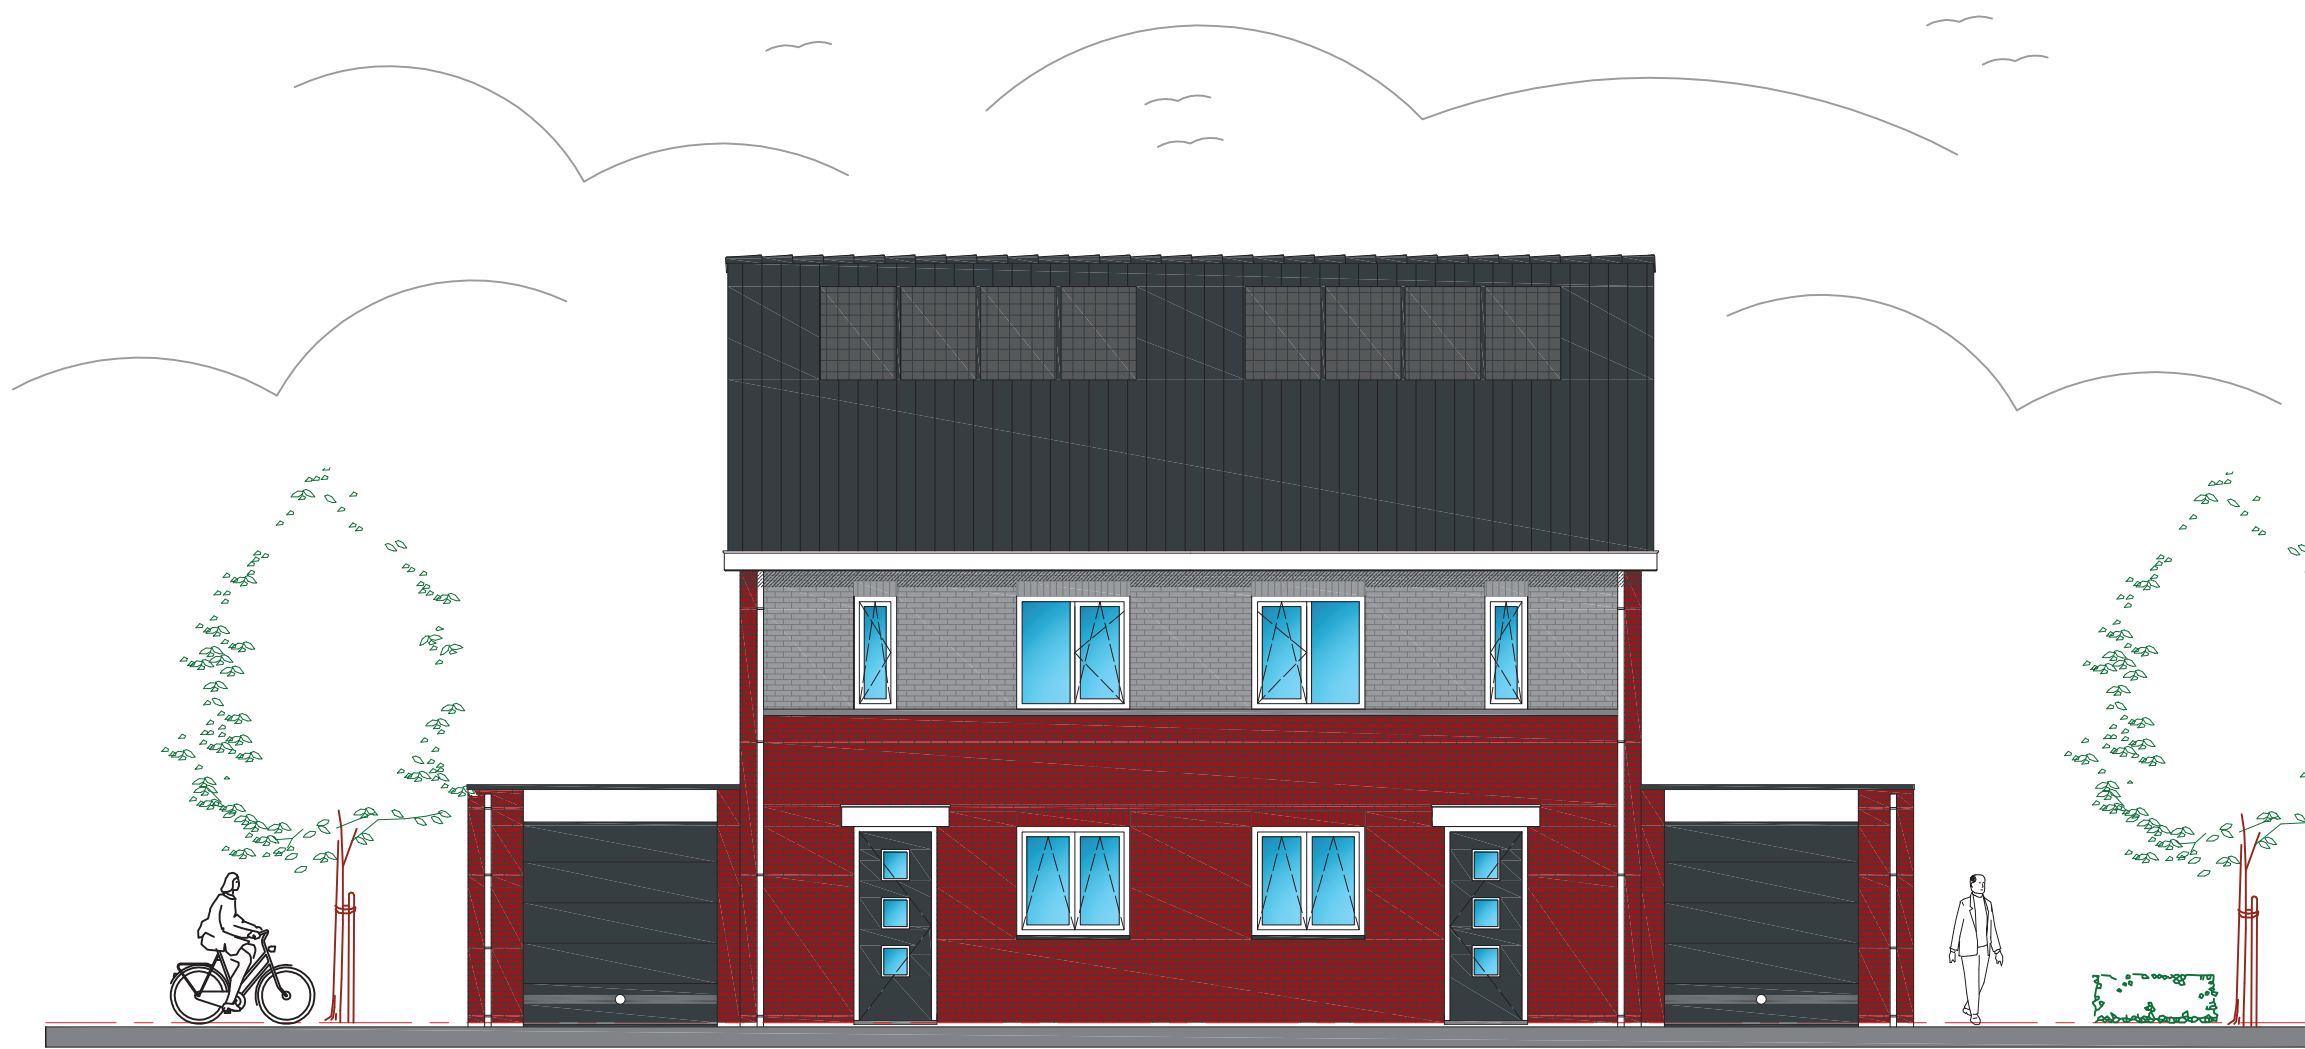


VOORGEVEL

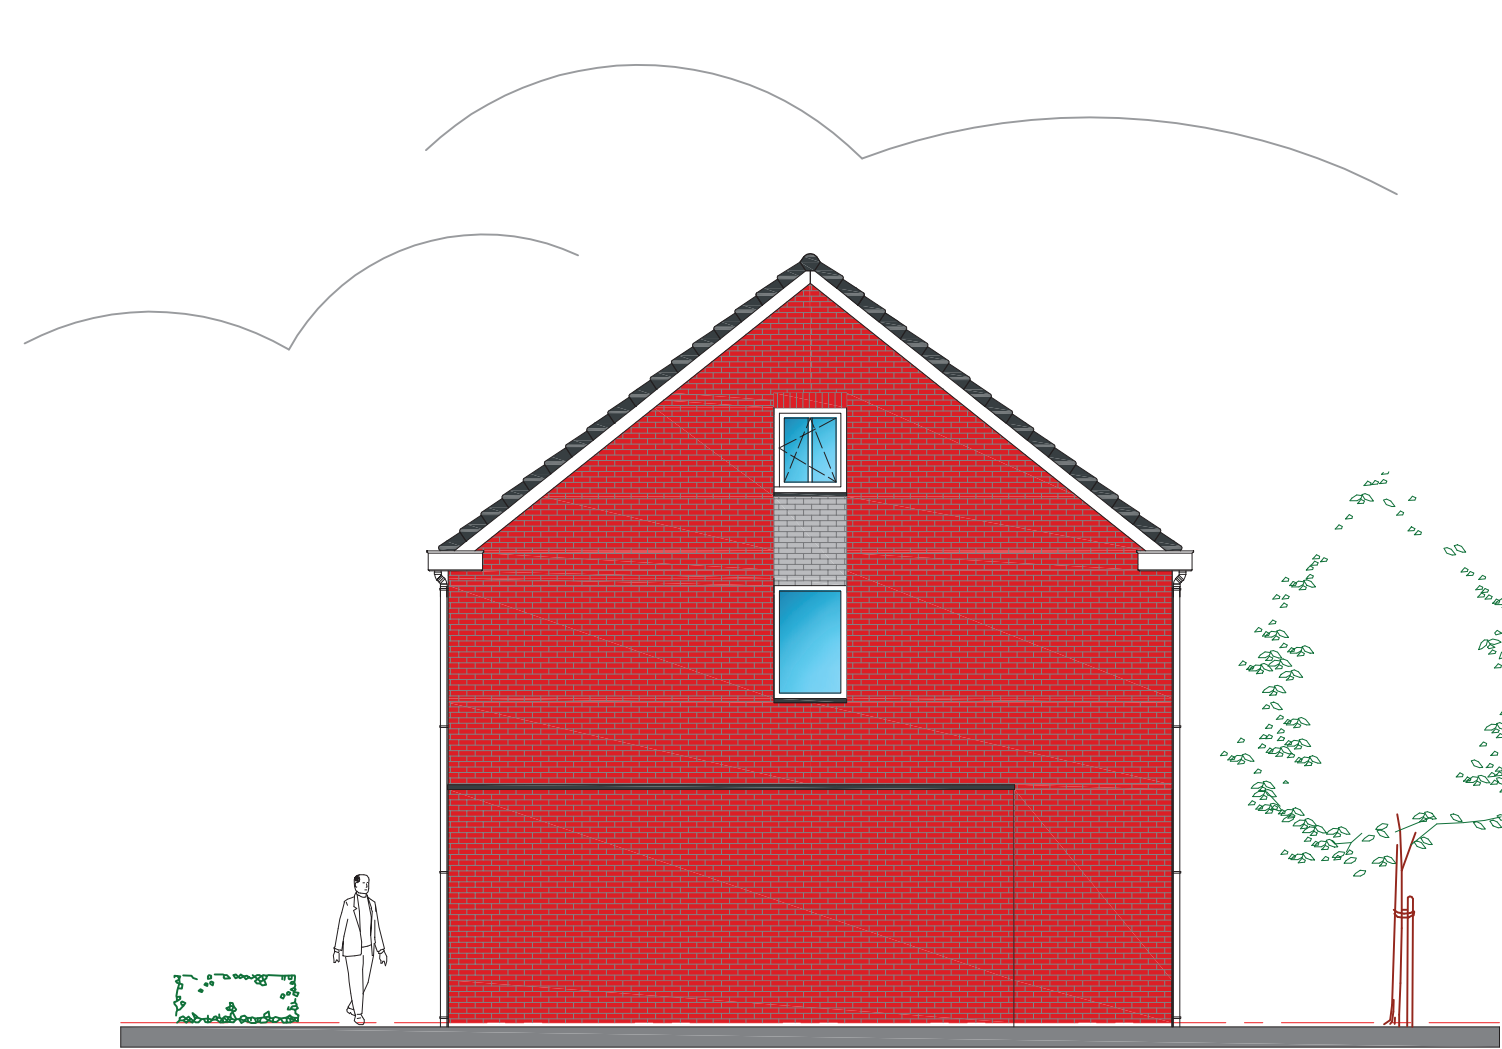

LINKER ZIJGEVEL BOUWNUMMER 5

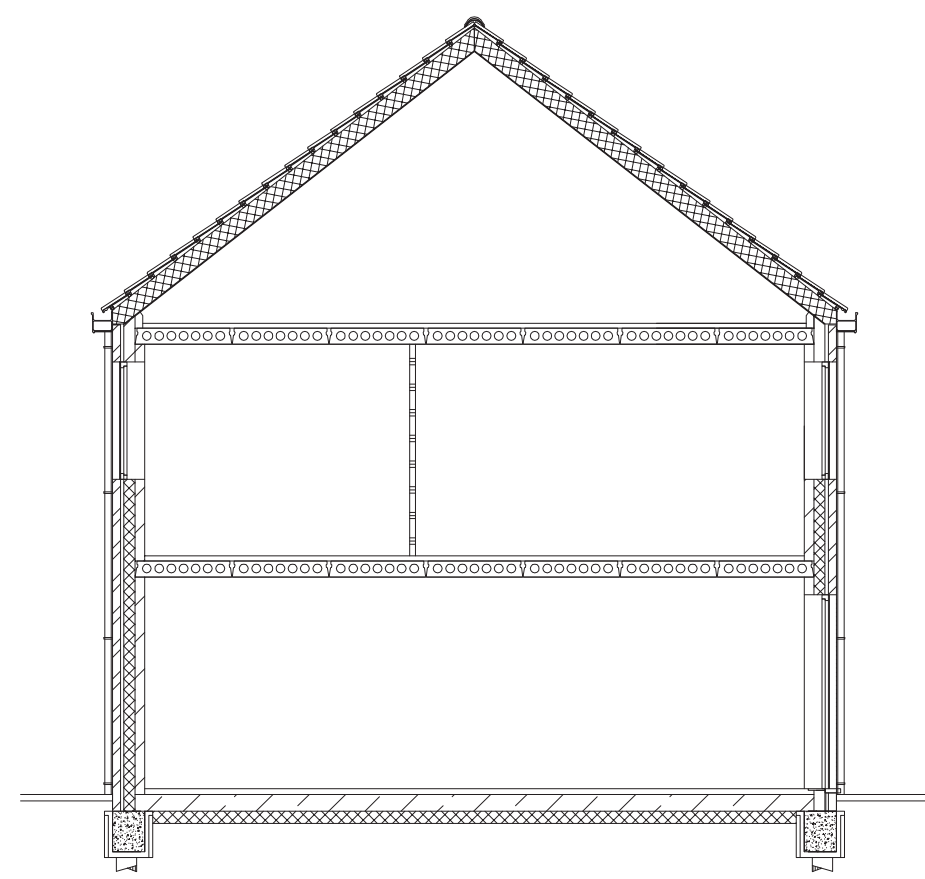

DOORSNEDE A-A

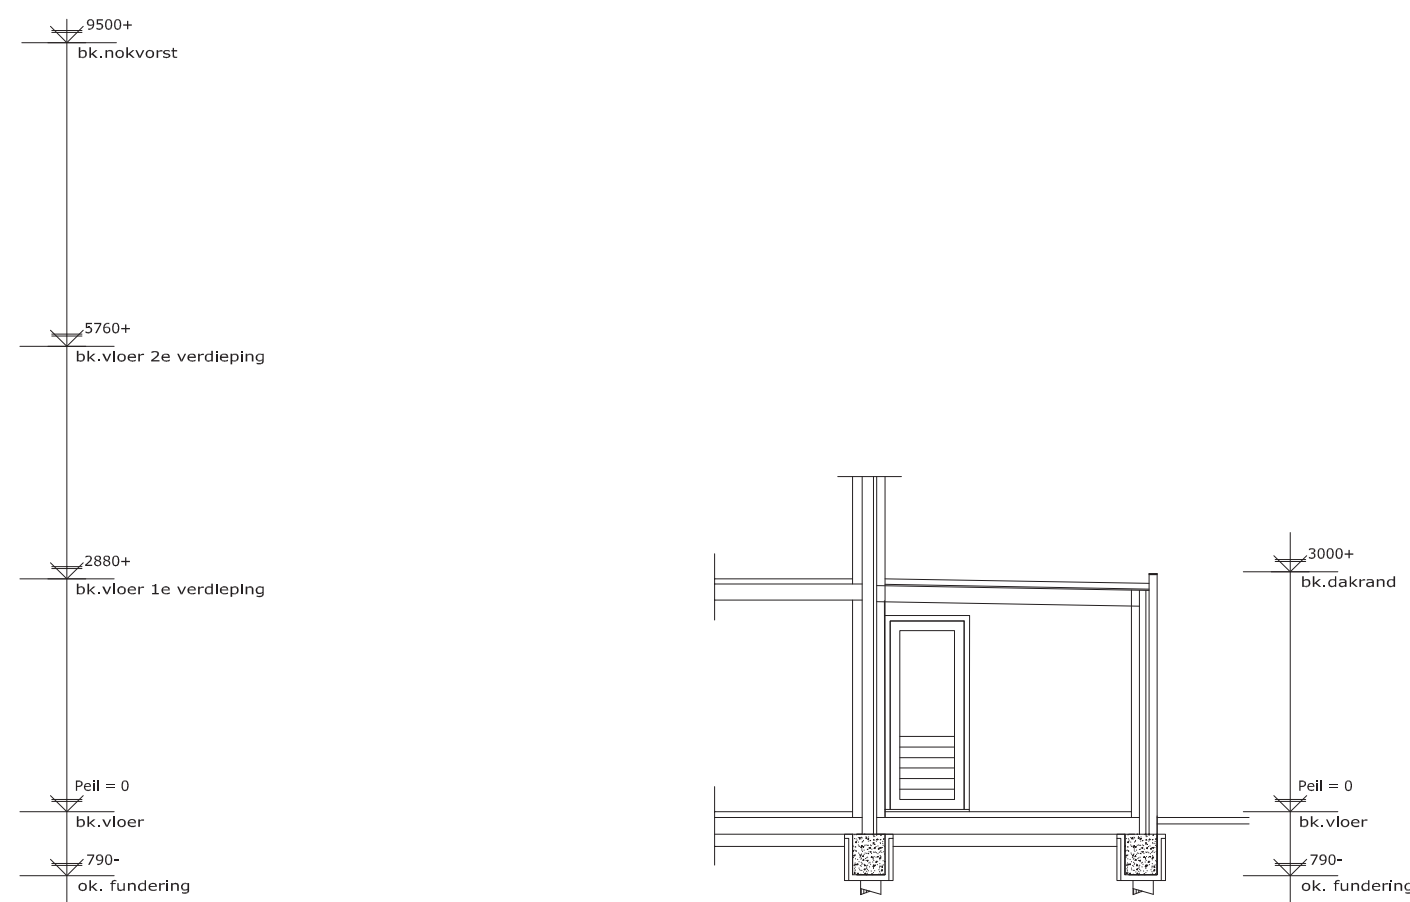

DOORSNEDE B-B




ACHTERGEVEL



LINKER ZIJGEVEL BOUWNUMMER 6

MATERIALEN EN KLEUREN:


OMSCHRIJVING	MATERIAAL	KLEUR
GEVELS	NETSELWERK	ROOD
DAKBEDEKKING	BETONPANNEN SNELDEK	ANTRACIET
KOZZIJEN	KUNSTSTOF	RAL 9001
RAMEN EN DEUREN	KUNSTSTOF	RAL 9001
GOTEN	KUNSTSTOF	RAL 9001

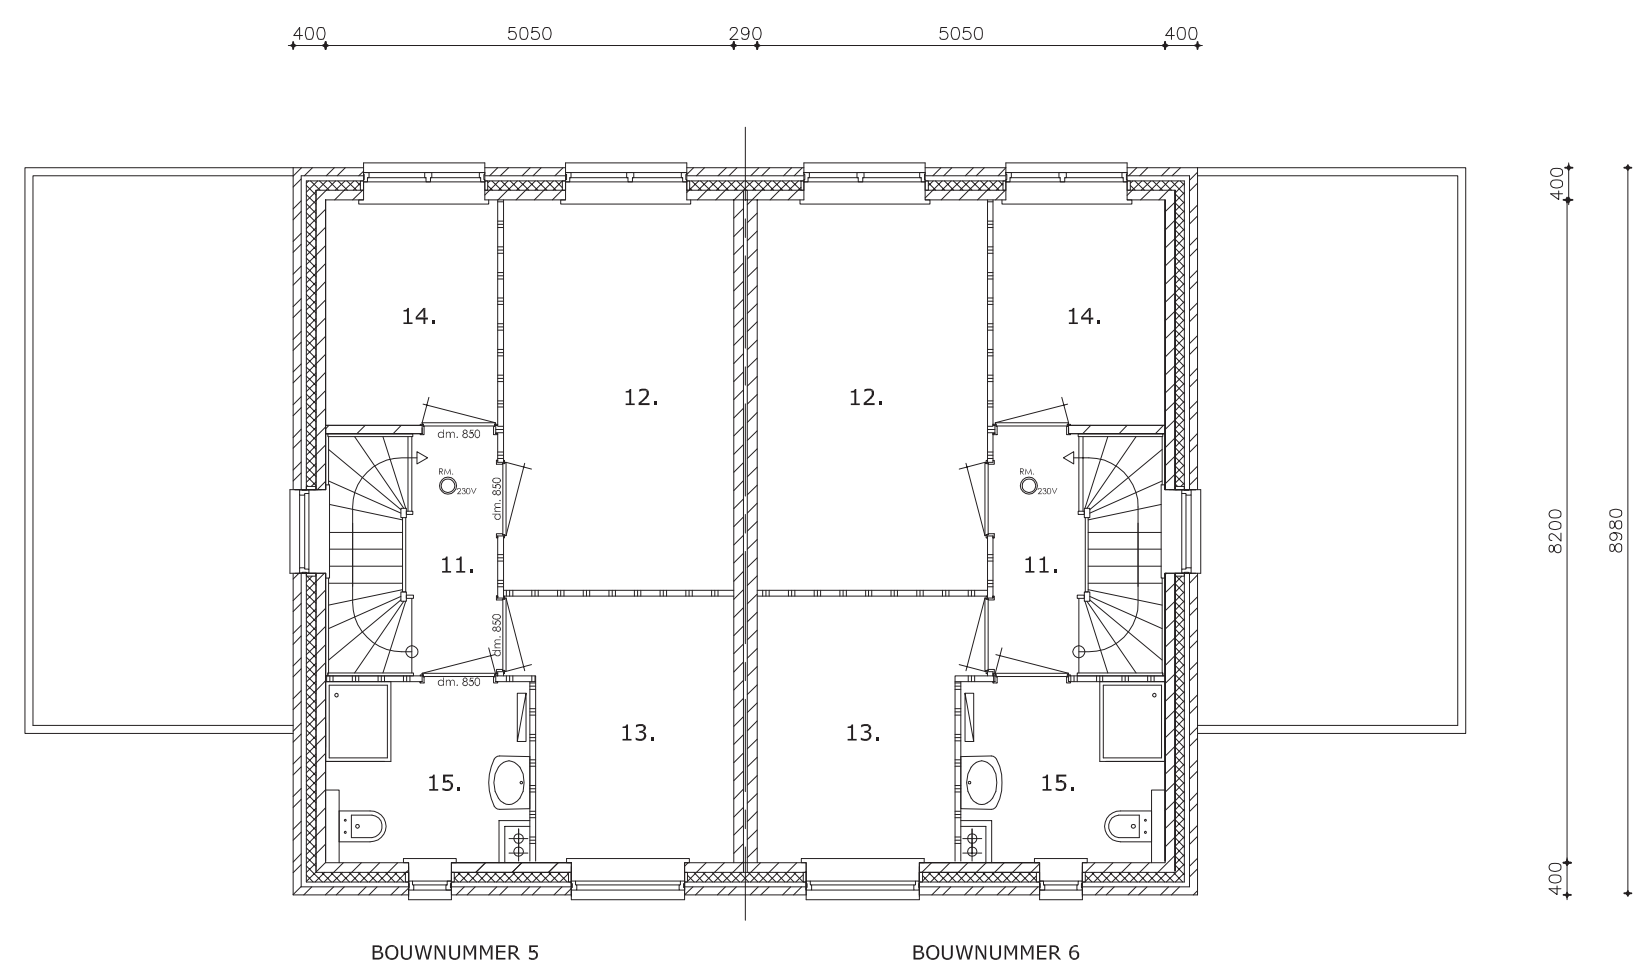

1E VERDIEPING

Benaming ruimten 1e verdieping:


11.	overloop	verkeersruimte
12.	slaapkamer	verblifruimte
13.	slaapkamer	verblifruimte
14.	slaapkamer	verblifruimte
15.	badkamer	badruimte

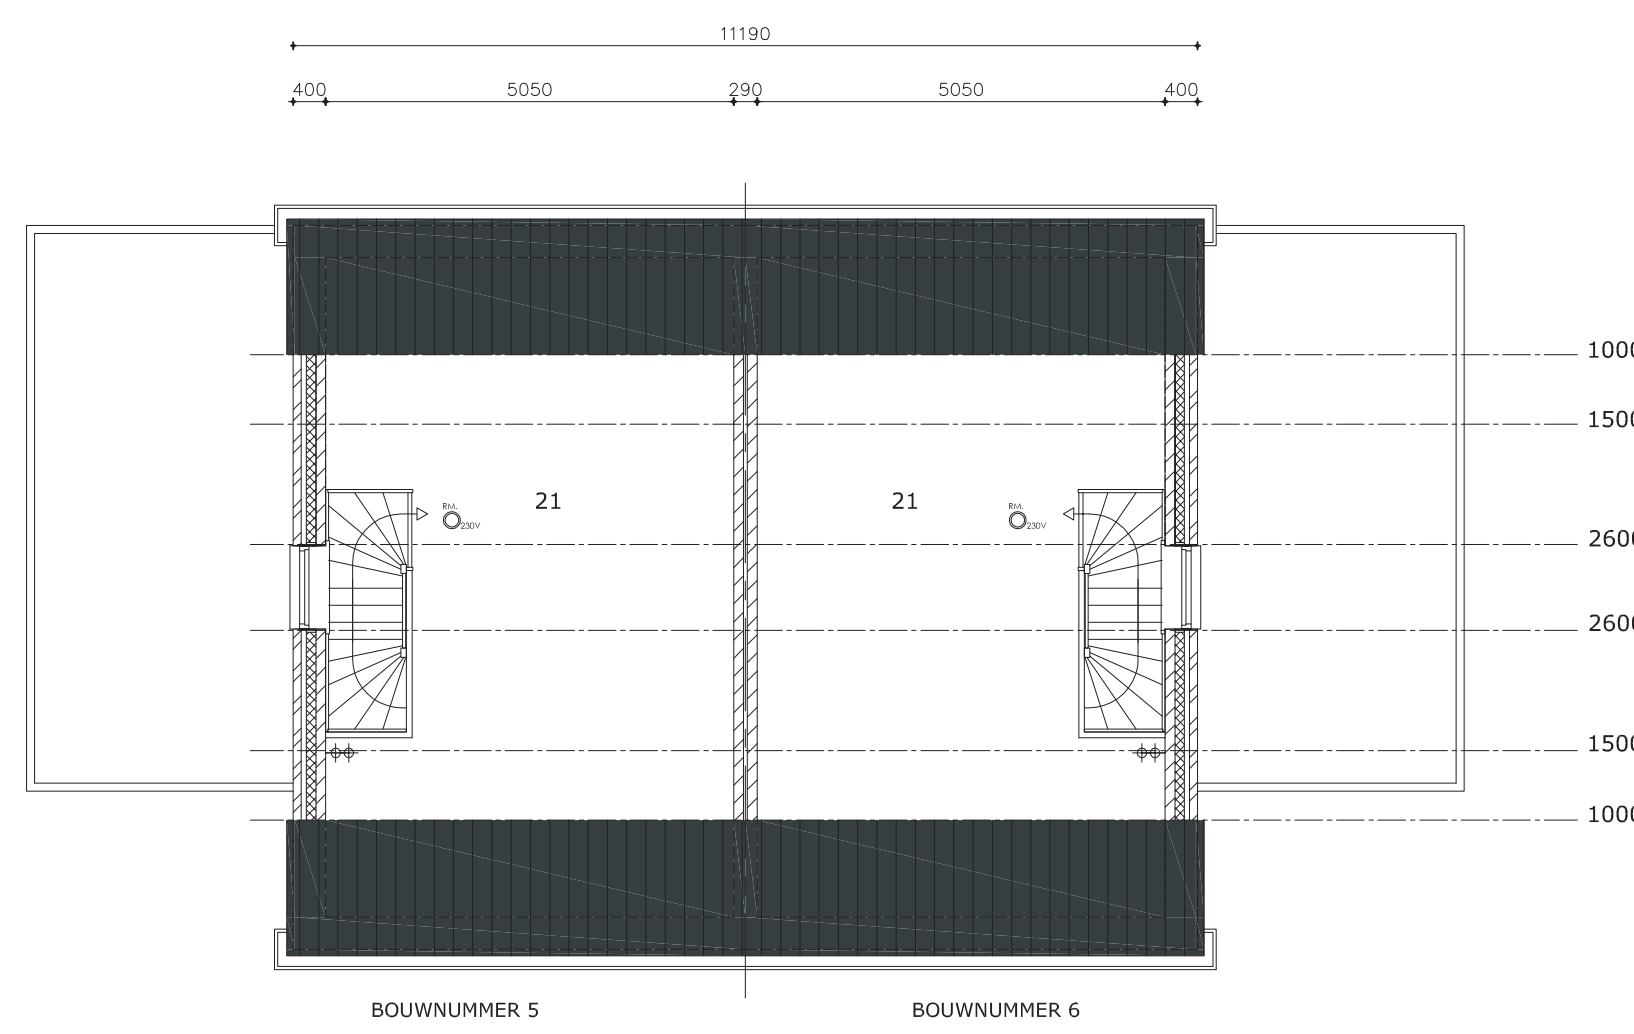

2E VERDIEPING

Benaming ruimten 2e verdieping:

21.	zolder	onbenoemde ruimte
-----	--------	-------------------

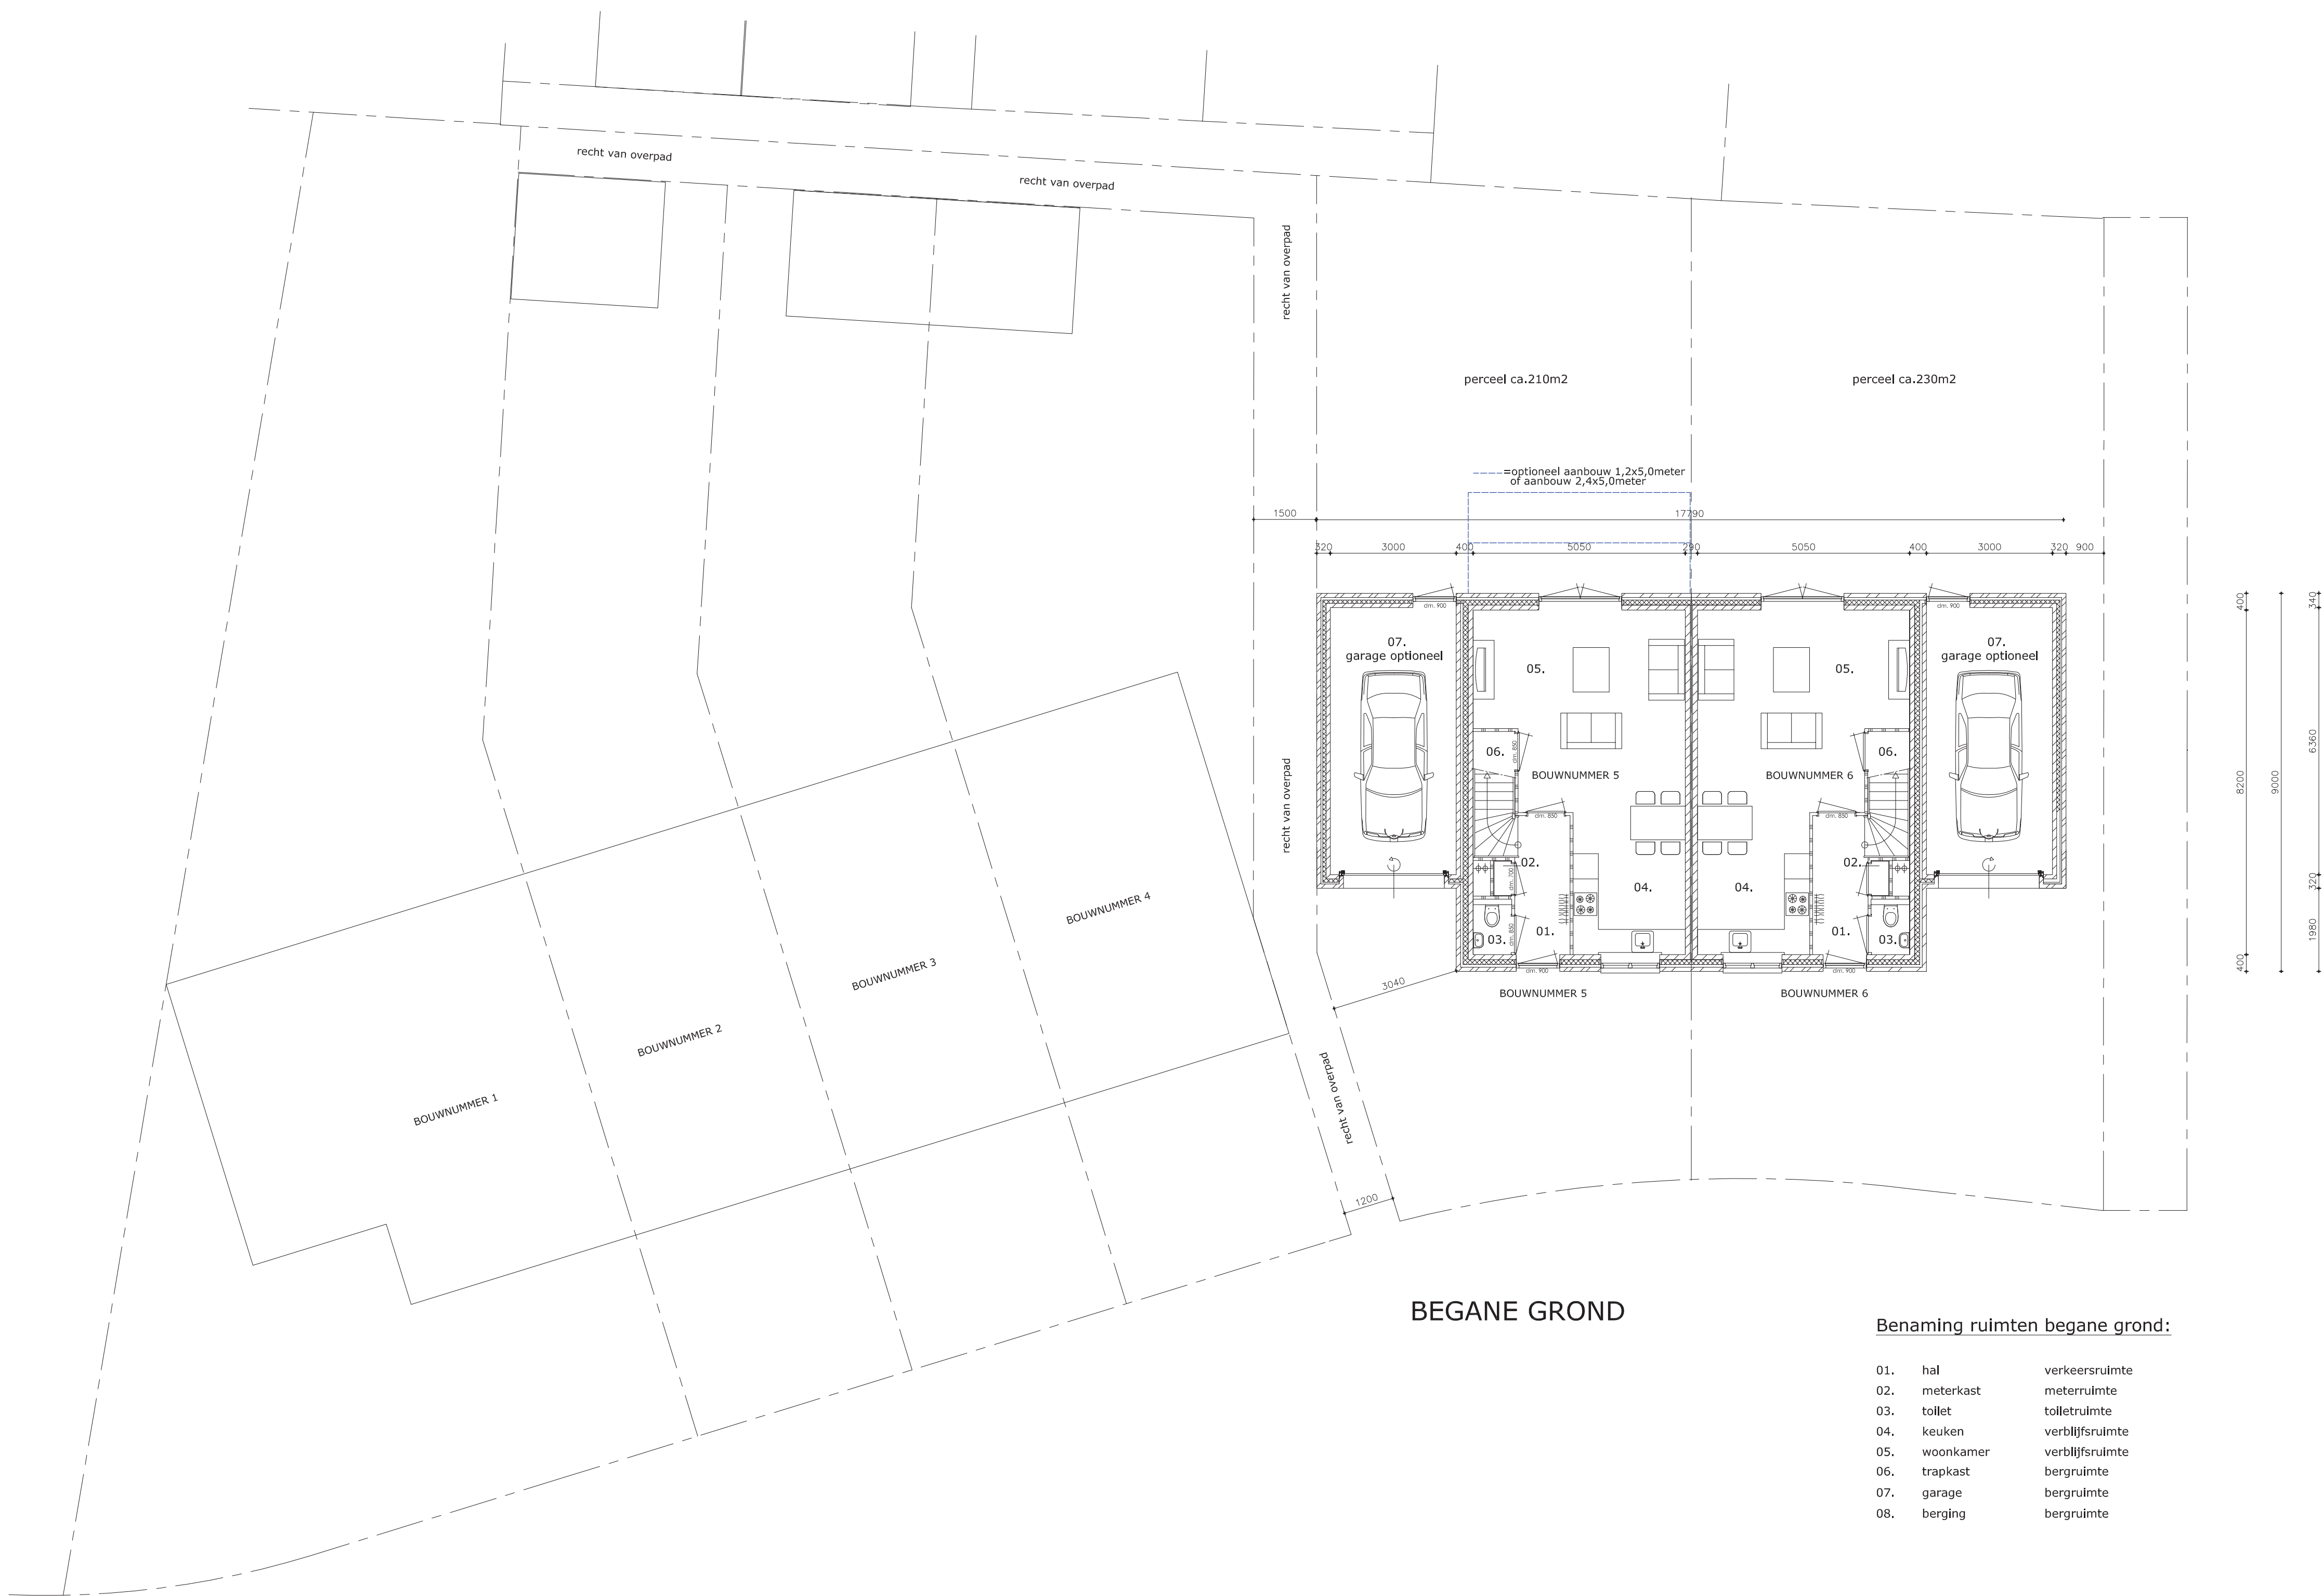

BEGANE GROND

Benaming ruimten begane grond:

01.	hal	verkeersruimte
02.	meterkast	meterruimte
03.	toilet	toiletterruimte
04.	keuken	verblifruimte
05.	woonkamer	verblifruimte
06.	trapkast	bergruimte
07.	garage	bergruimte
08.	berging	bergruimte

A v Bouwkundig Tekenburo
d H Andre van den Hoek

Prins Constantijnlaan 18
4695 BT, Sint Maartensdijk
Tel: 0156-664074

Plan voor het bouwen van 2 woningen aan de Wethouder C.J. Moerlandstraat 1e Stavenisse.

Opdrachtgever: Bouwbedrijf Weggemans B.V.

Bronzegeestweg 9

4697 RT Sint Annaland

Schaal: 1:100

Maatleenheid: millimeters

Formaat: A0

Tekenaar: AH | Telefoon: 06-81563955

Onderdeel: SCHETSONTWERP

Gecontroleerd:

Onderdeel: Gevels en plattegronden.

Datum: 28-05-2019

Gew:

Gew:

Gew:

Bladnummer:

19-01-A