





VOORGEVEL




ZIJGEVELS RECHTS EN LINKS

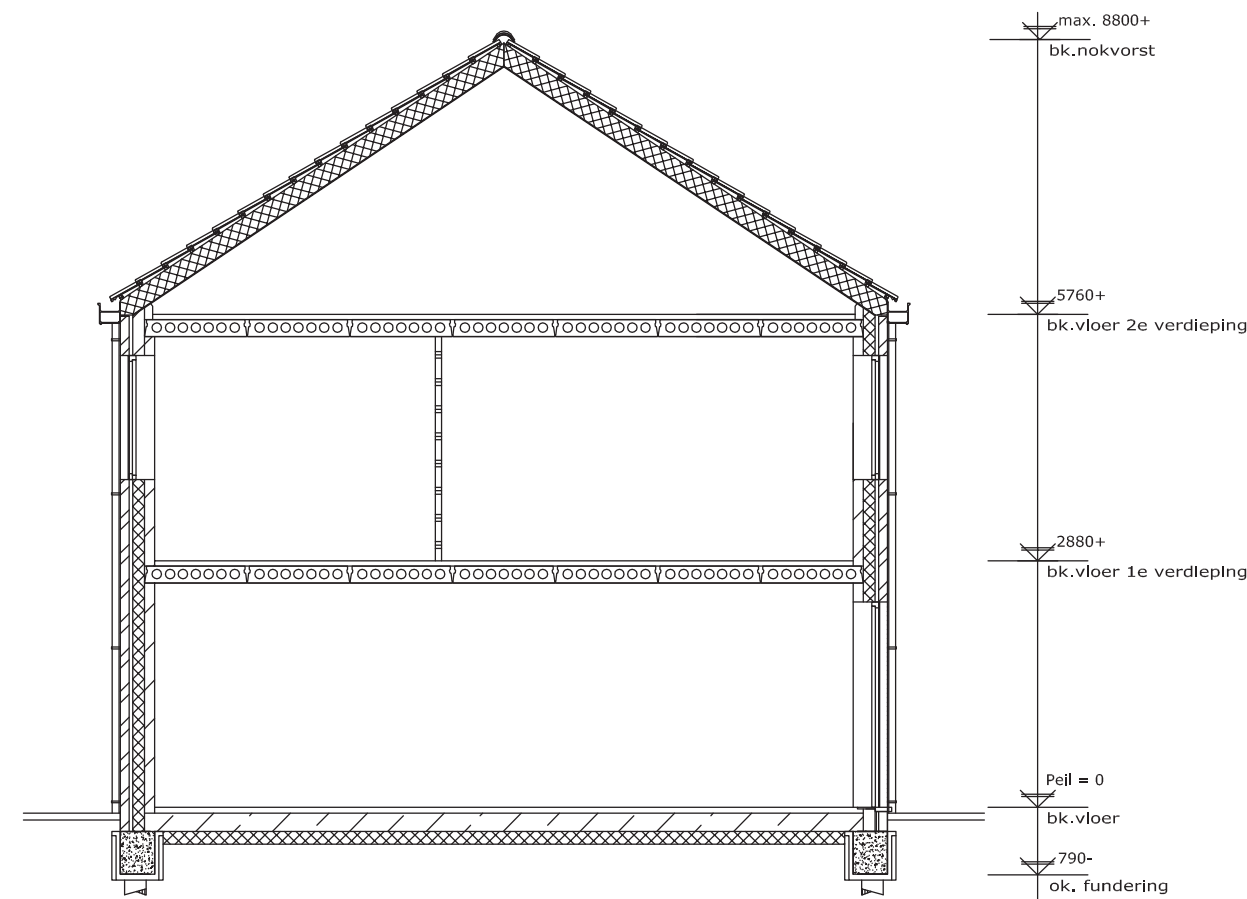

DOORSNEDE A-A

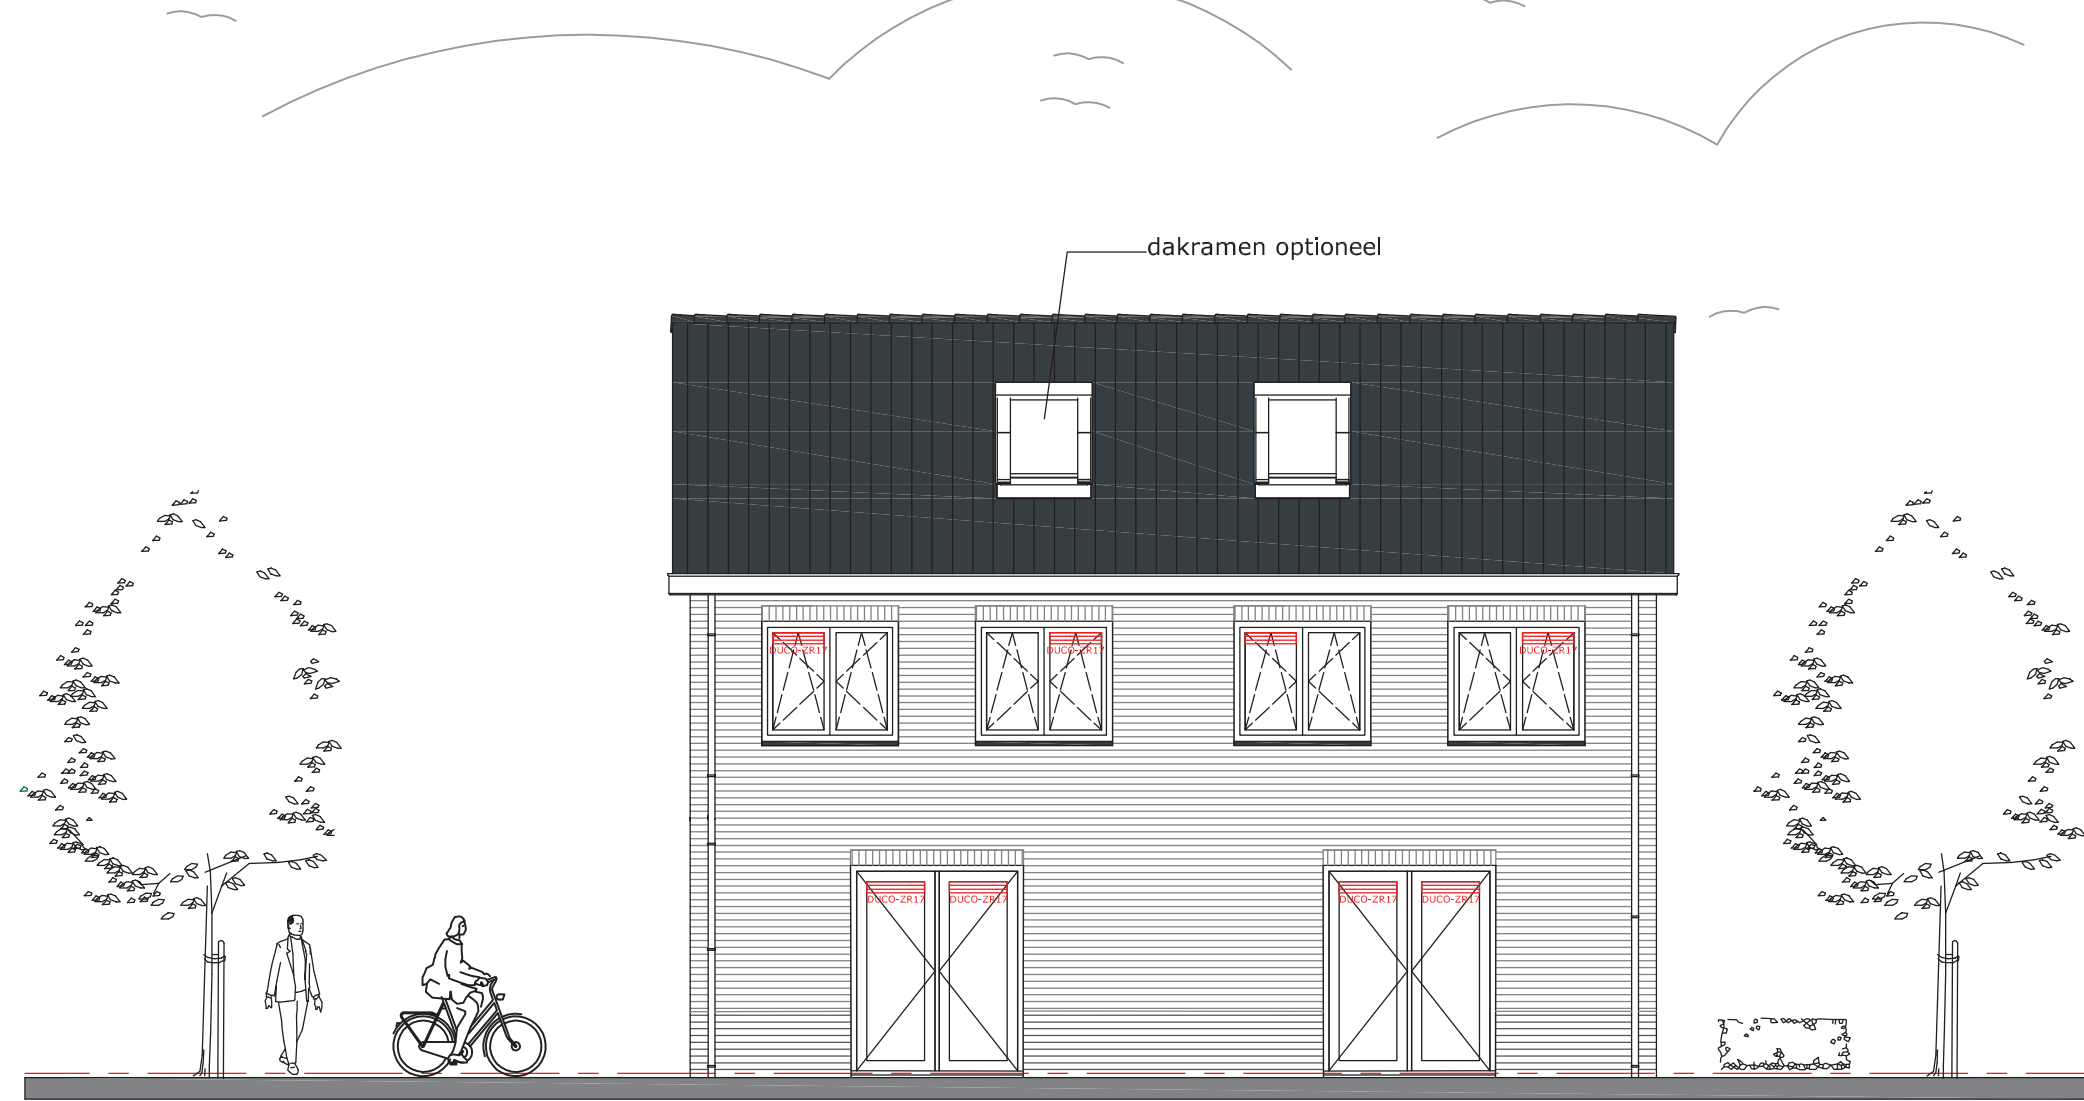

ACHTERGEVEL

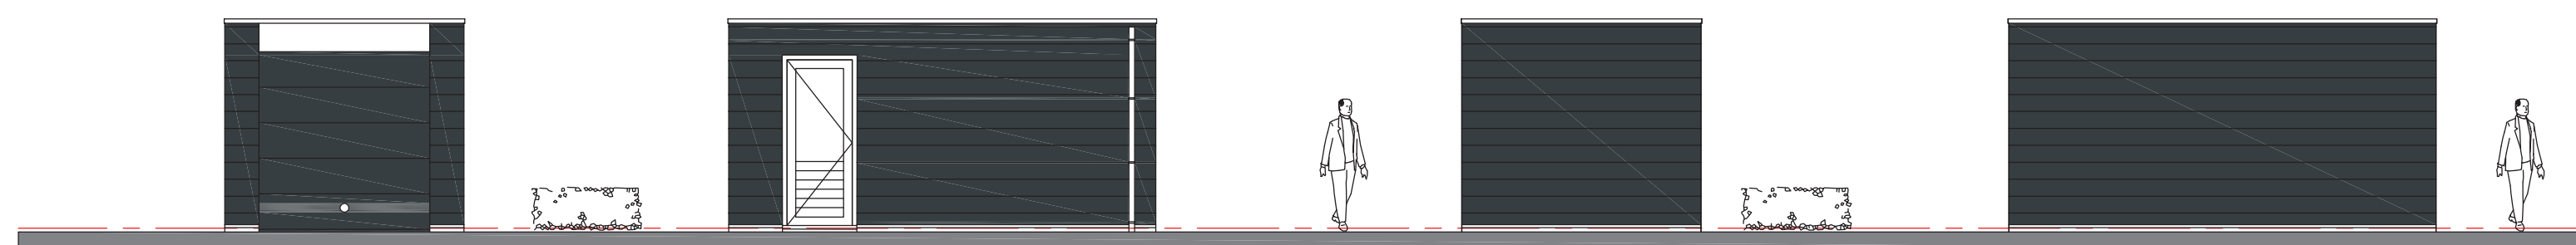

VOORGEVEL

ZIJGEVEL

ACHTERGEVEL

ZIJGEVEL

GEVELS GARAGE/BERGING BOUWNUMMER 6




VOORGEVEL

ZIJGEVEL RECHTS


ACHTERGEVEL

ZIJGEVEL LINKS


GEVELS GARAGE BERGING BOUWNUMMER 4 EN 5

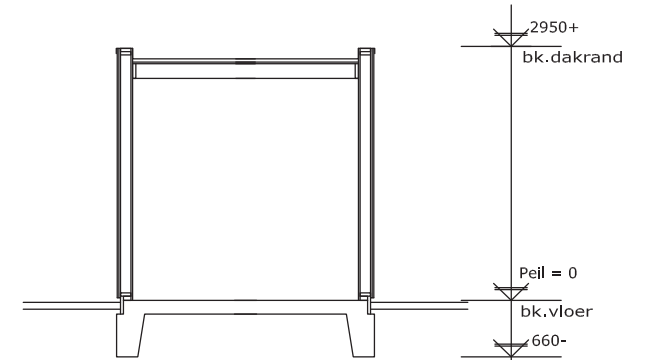


DOORSNEDE B-B

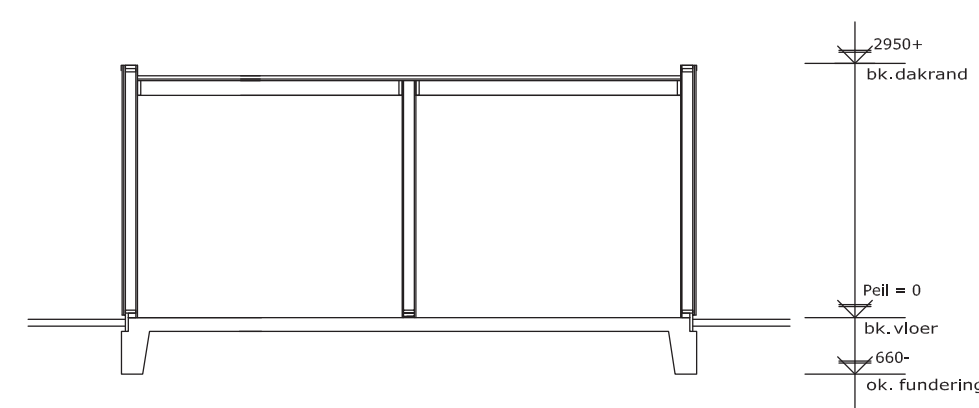

DOORSNEDE C-C

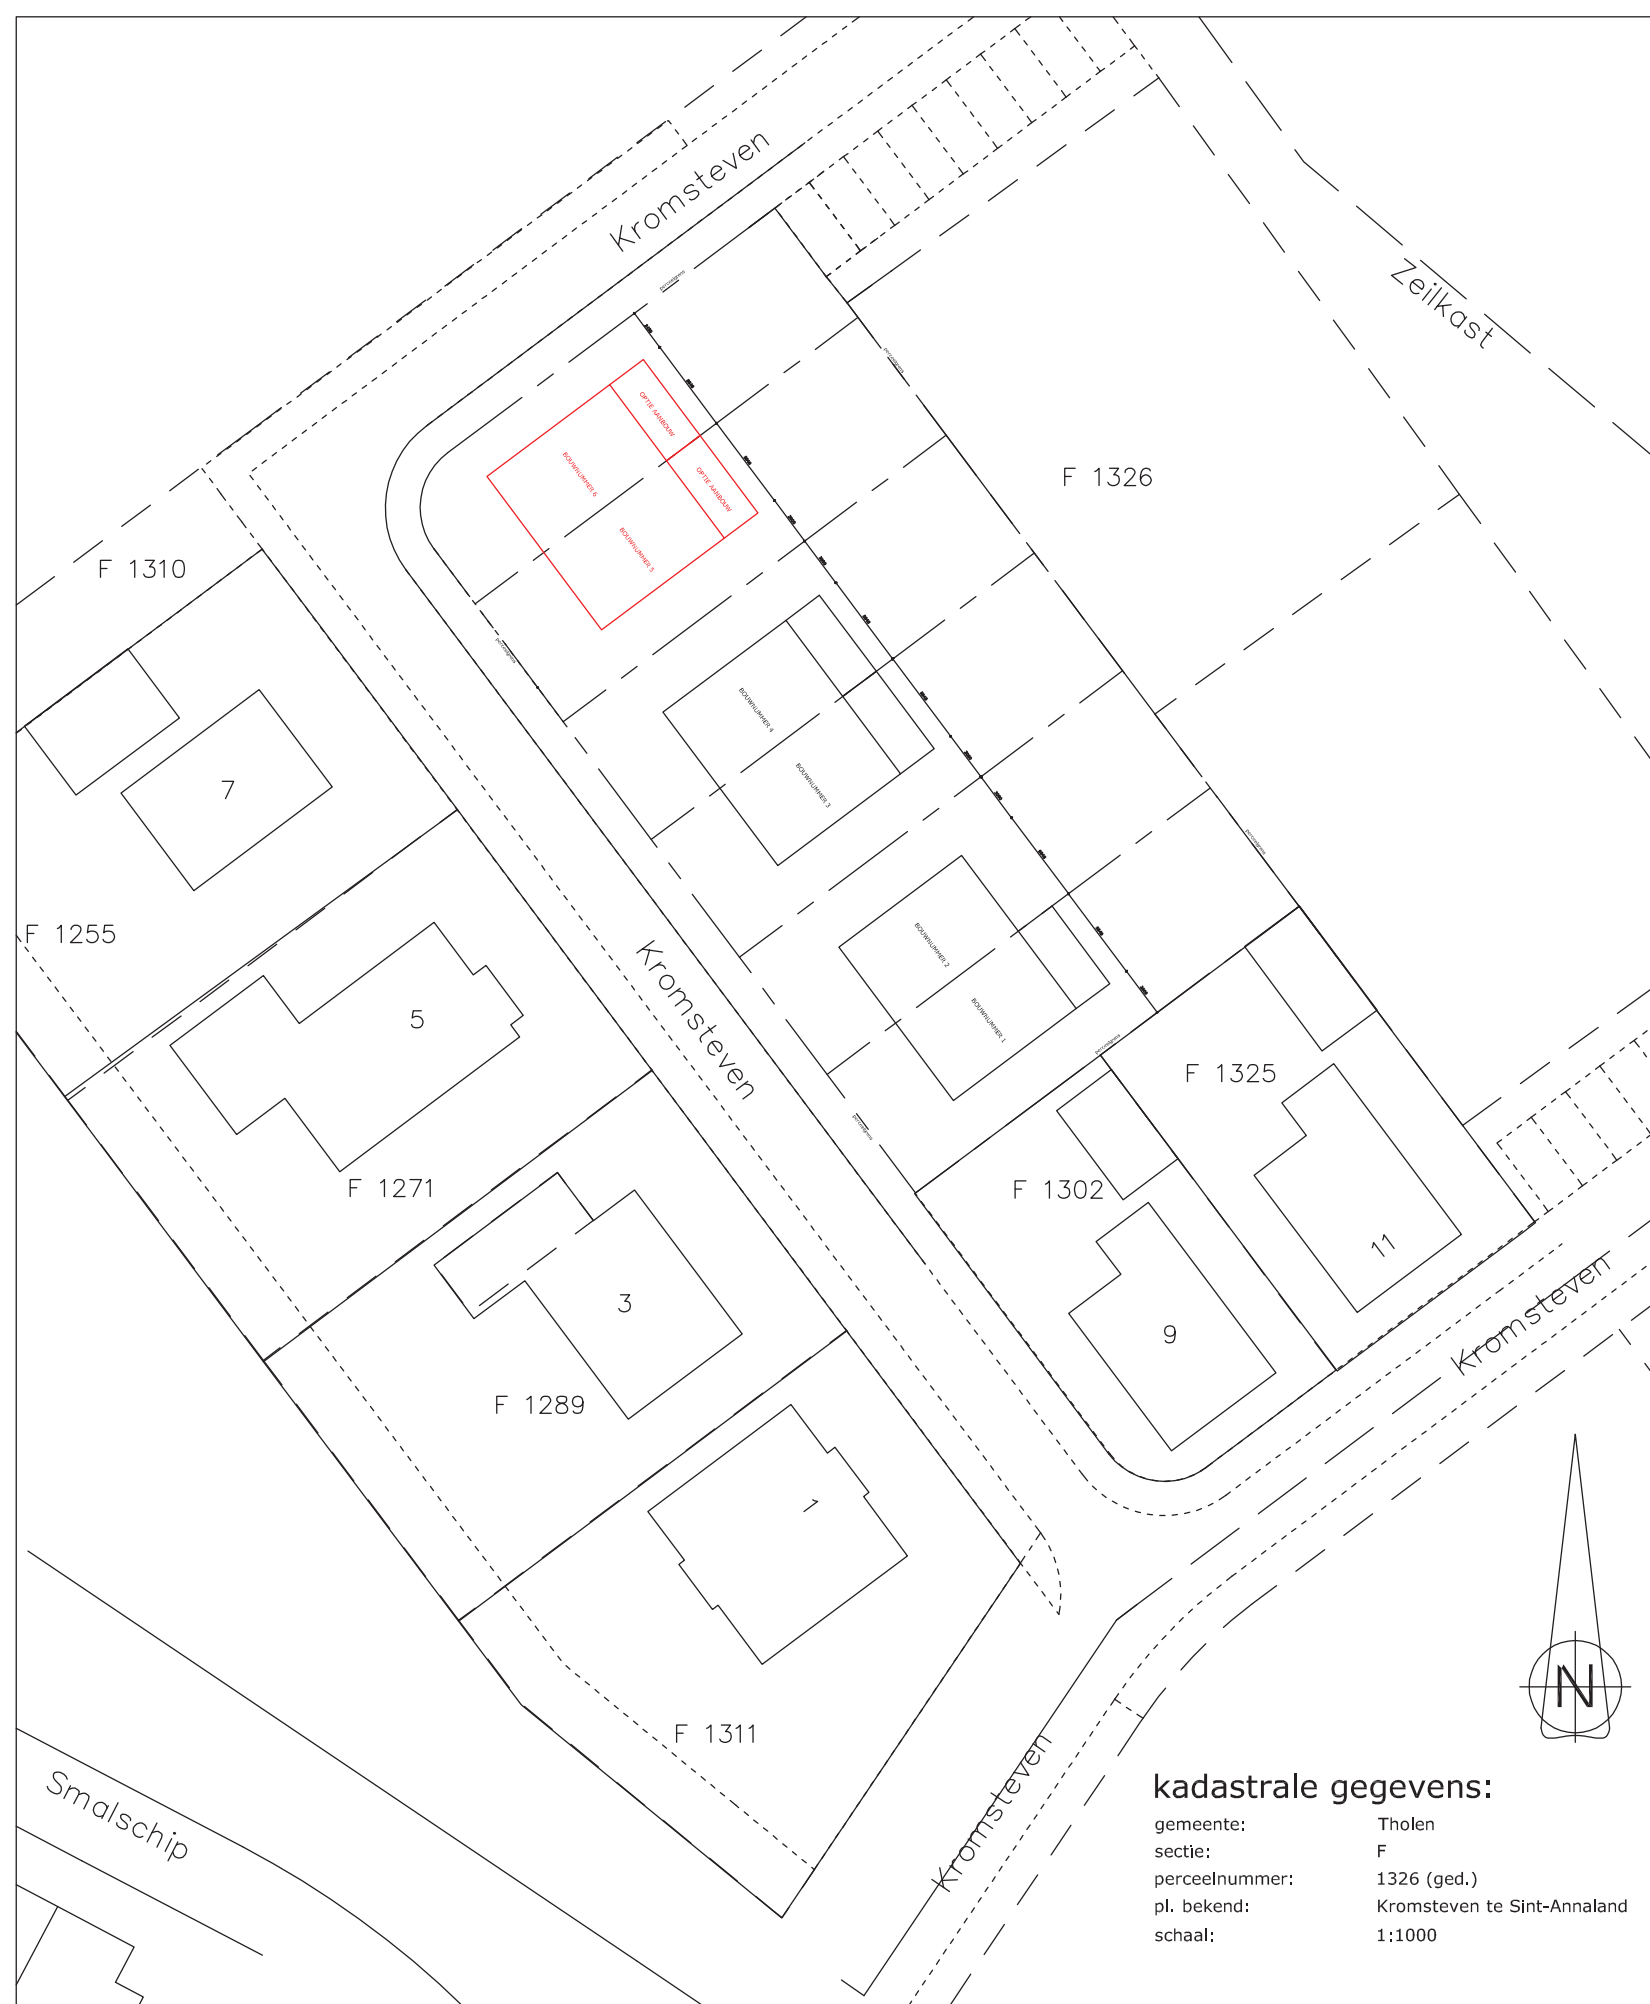


kadastrale gegevens:
gemeente: Tienen
vlot: F
perceelnummer: 1326 (opt.)
af. kadastr. kaart: Kruiswoud te Sint-Amand
schaal: 1:1000

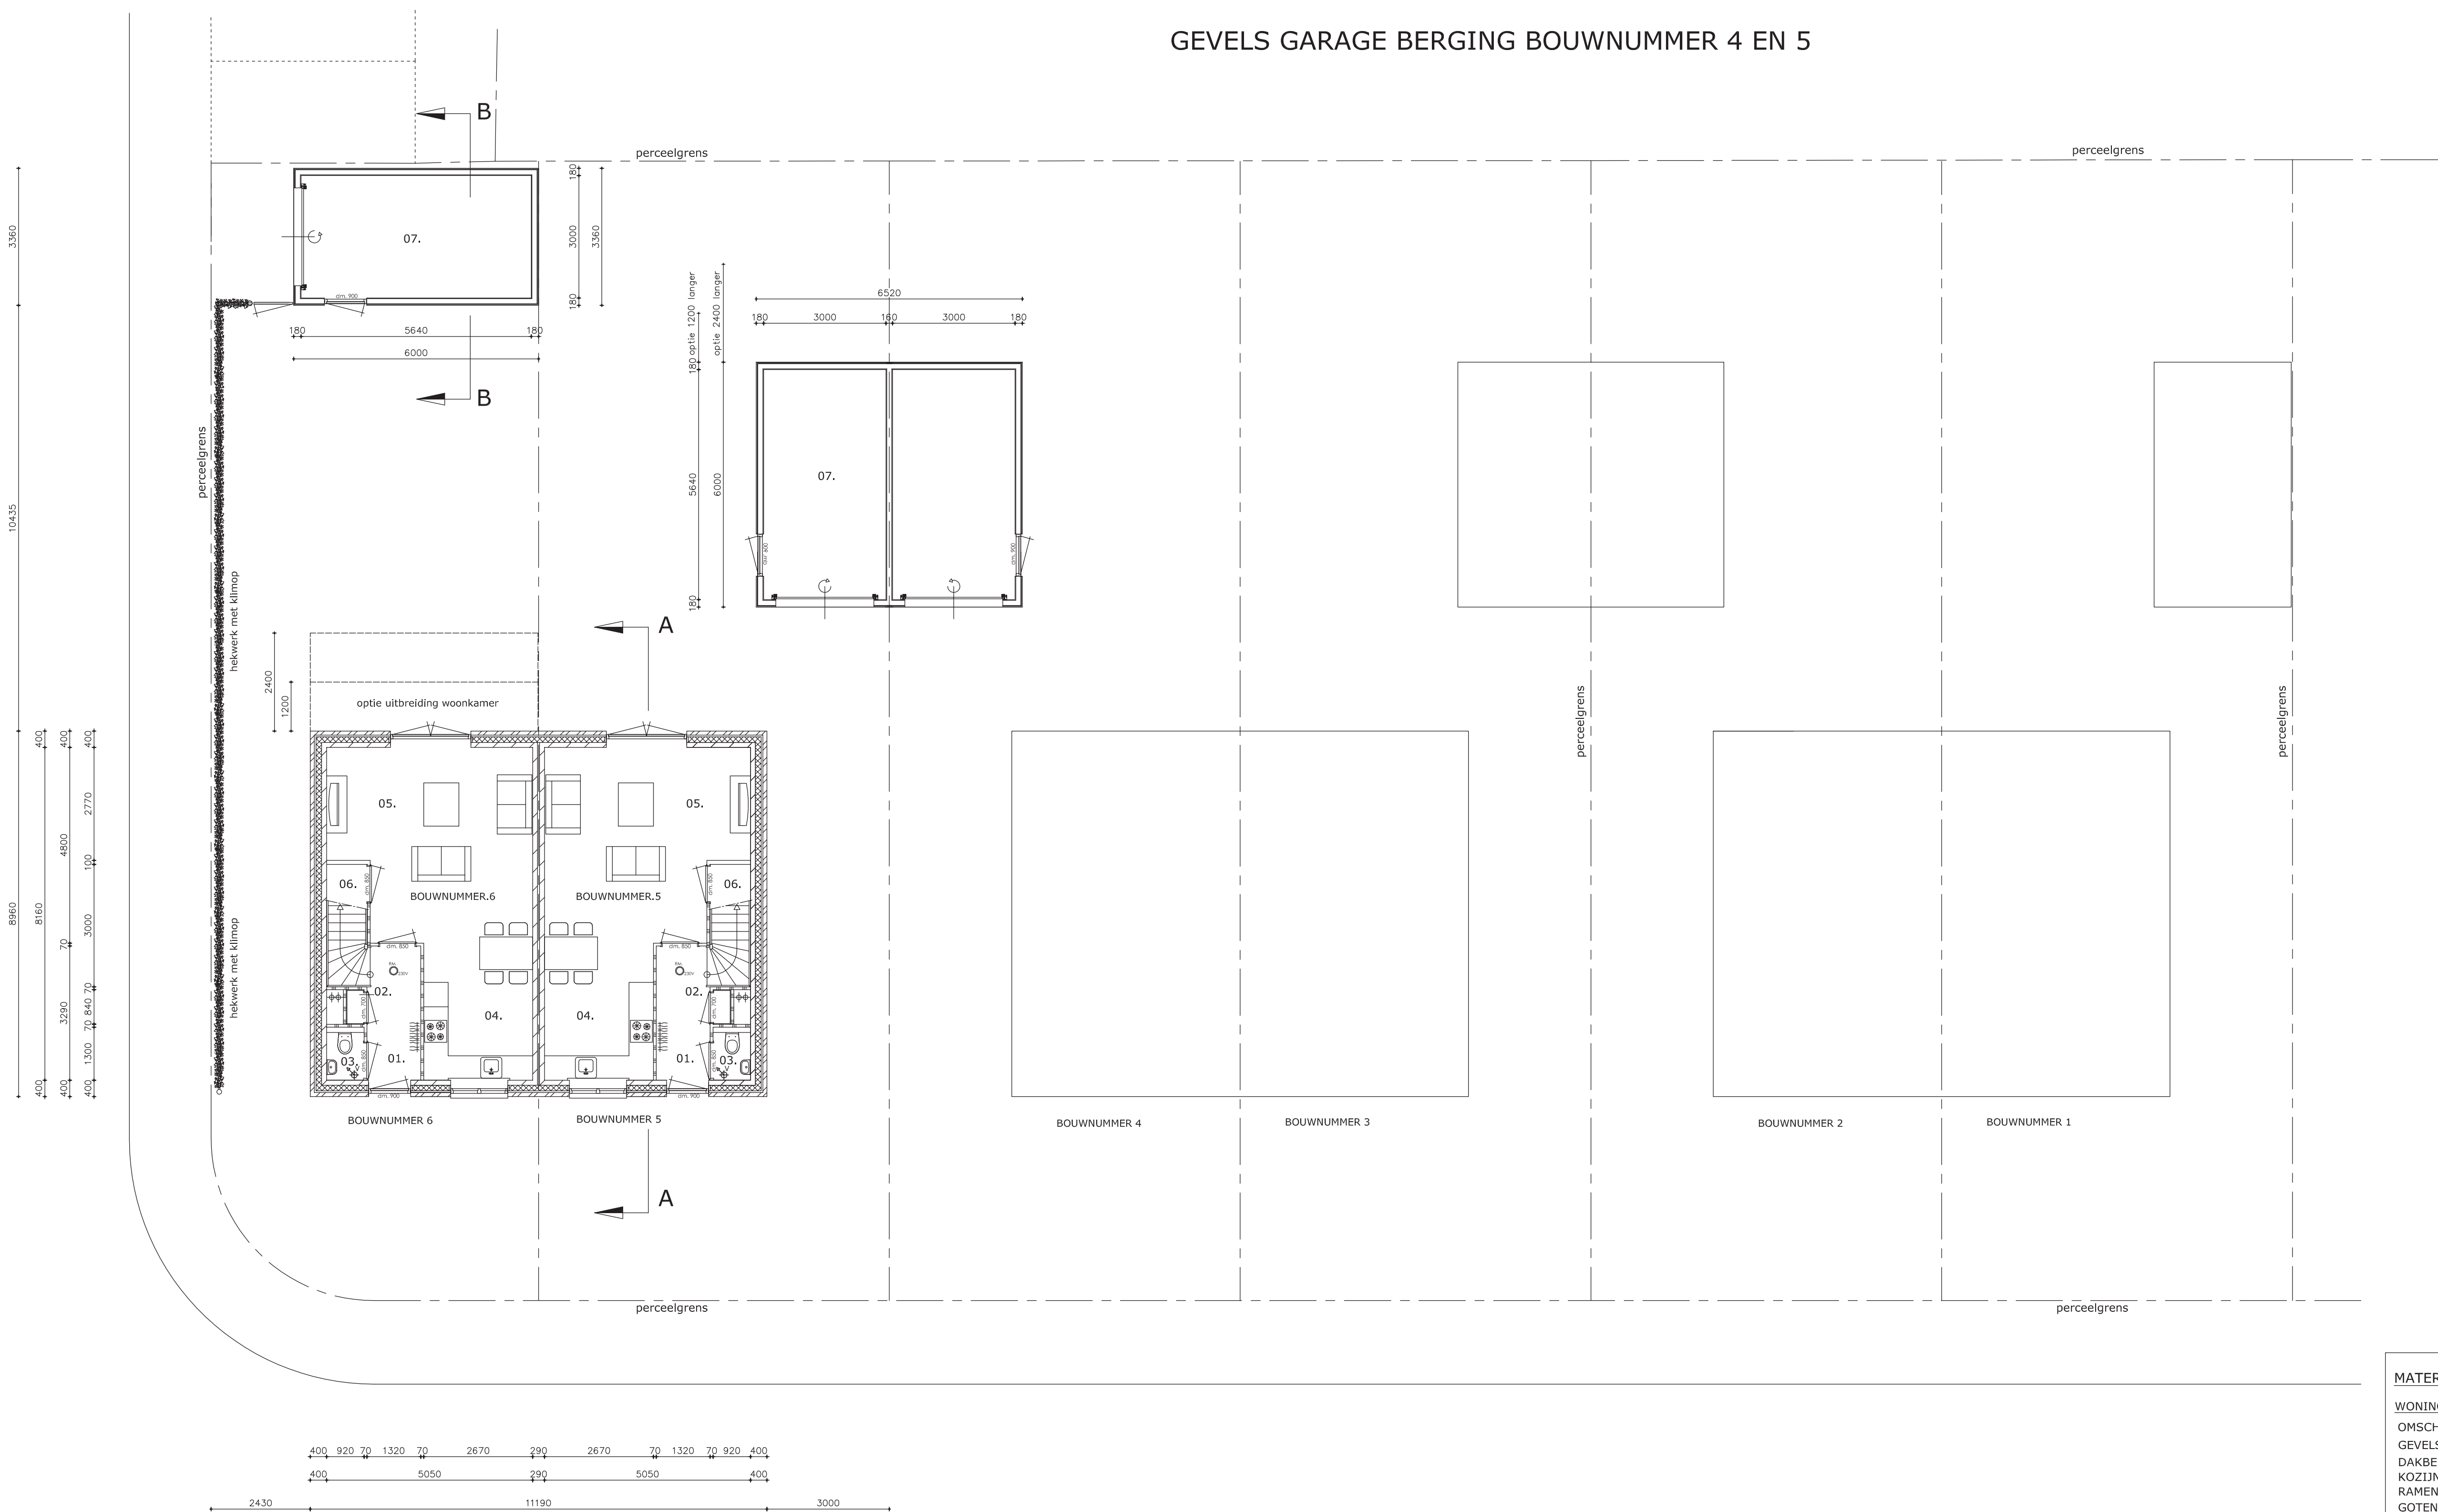

BEGANE GROND

Benaming ruimten begane grond:


- | | | |
|-----|----------------|----------------|
| 01. | hal | verkeersruimte |
| 02. | meterkast | meterruimte |
| 03. | toilet | toiletteruimte |
| 04. | keuken | verblifruimte |
| 05. | woonkamer | verblifruimte |
| 06. | trapkast | bergruimte |
| 07. | garage/berging | bergruimte |

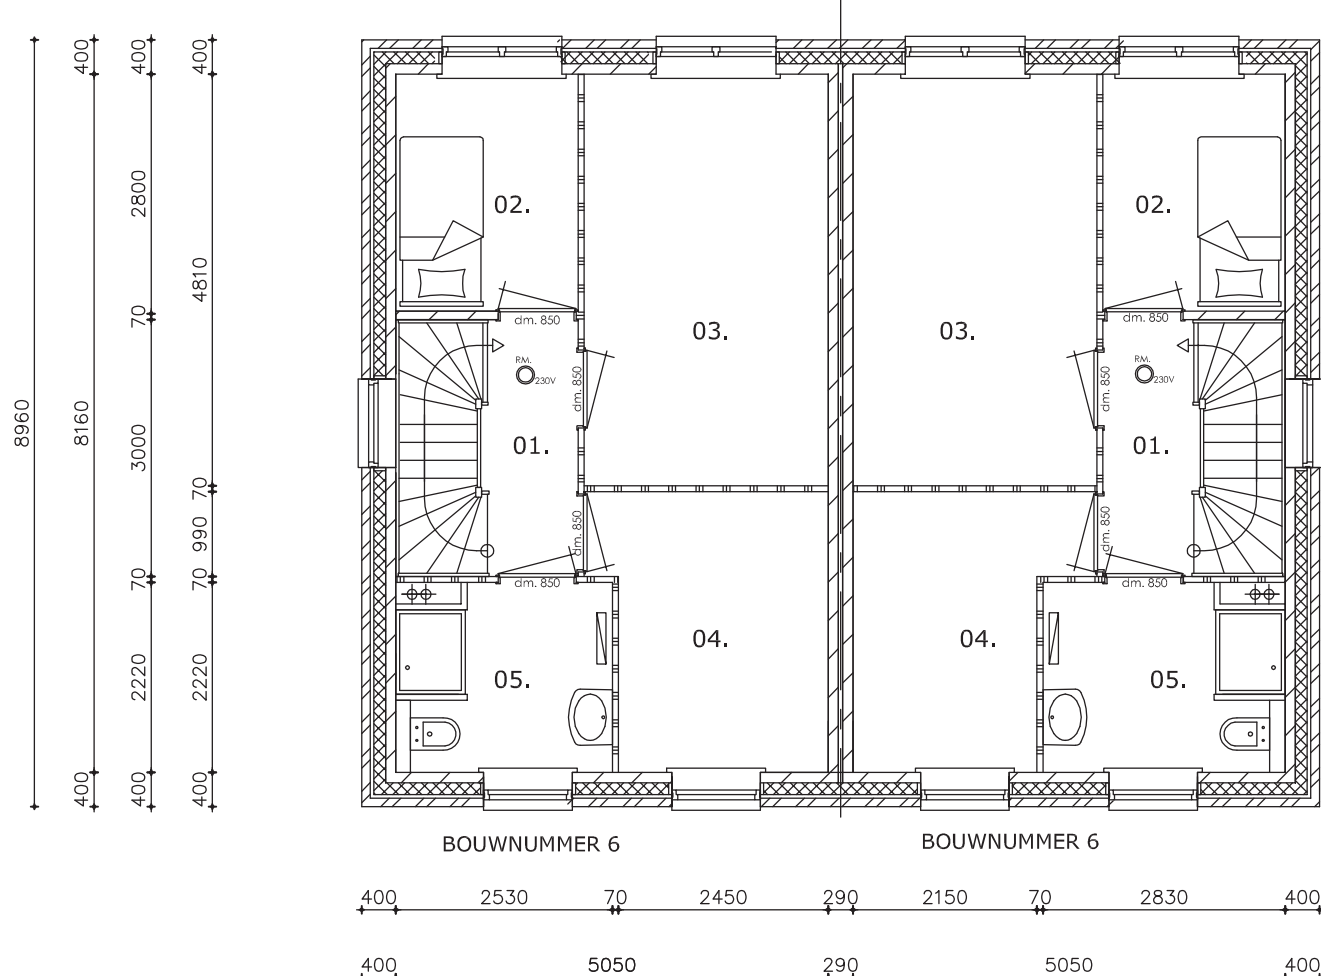

1E VERDIEPING

Benaming ruimten 1e verdieping:

- | | | |
|-----|------------|----------------|
| 11. | overloop | verkeersruimte |
| 12. | slaapkamer | verblifruimte |
| 13. | slaapkamer | verblifruimte |
| 14. | slaapkamer | verblifruimte |
| 15. | badkamer | badruimte |

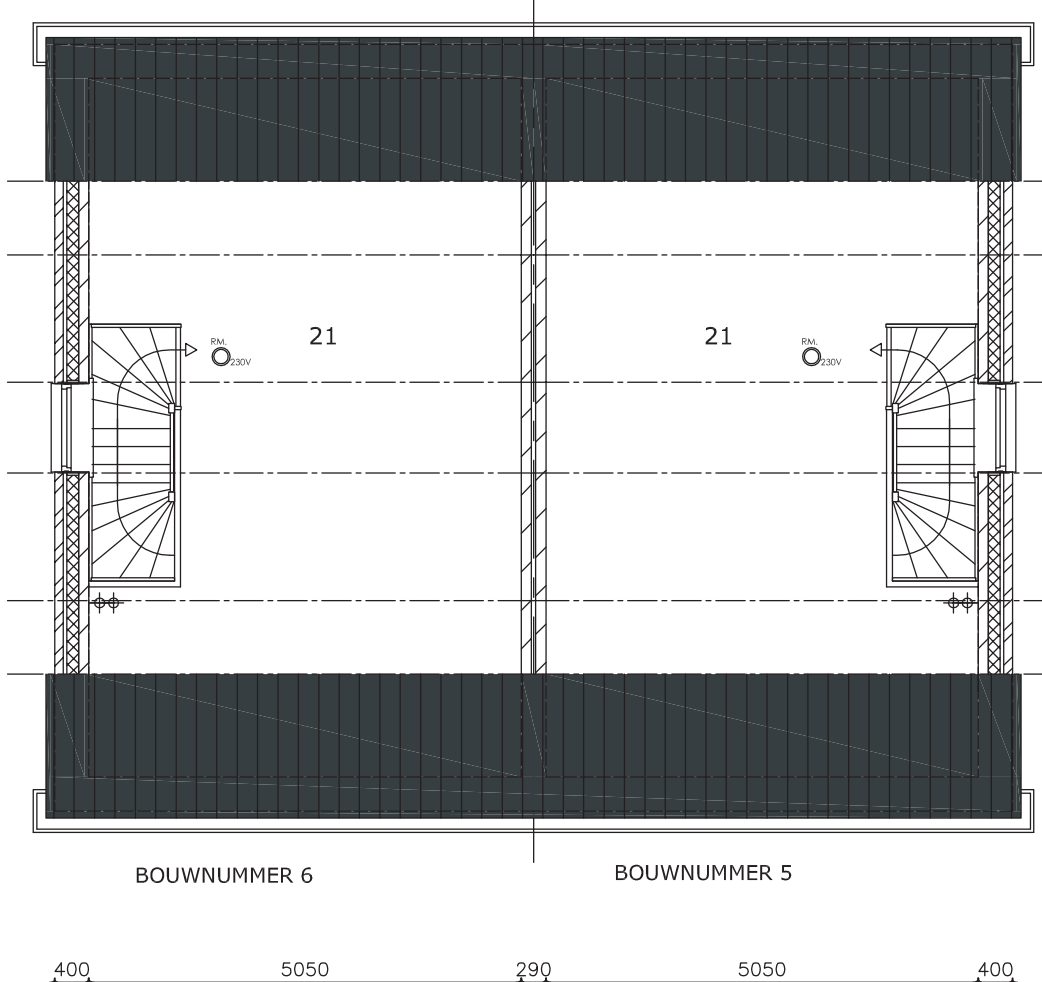

2E VERDIEPING

Benaming ruimten 2e verdieping:

- | | | |
|-----|--------|-------------------|
| 21. | zolder | onbenoemde ruimte |
|-----|--------|-------------------|

MATERIALEN EN KLEUREN:

WONINGEN:

- | | | |
|-----------------|---------------------|-----------|
| OMSCHRIJVING | MATERIAAL | KLEUR |
| GEVELS | METSELWERK | ROOD |
| DAKBEDEKKING | BETONPANNEN SNELDEK | ANTRACIET |
| KOZZIJEN | KUNSTSTOF | RAL 9001 |
| RAMEN EN DEUREN | KUNSTSTOF | RAL 9001 |
| GOTEN | KUNSTSTOF | RAL 9001 |

BERGINGEN:

- | | | |
|--------------|----------------|----------|
| OMSCHRIJVING | MATERIAAL | KLEUR |
| GEVELS | POTDEKSELDELEN | ZWART |
| DAKBEDEKKING | EPDM | ZWART |
| KOZZIJEN | KUNSTSTOF | RAL 9001 |
| DEUREN | KUNSTSTOF | RAL 9001 |

VERDIEPINGSTRAP:

- Houzen trap volgens bouwbesluit, opzede max.185mm, aantrede min. 220mm
- Vrije hoogte op de kelder min.2300mm
- Spijlen hekwerk volgens bouwbesluit, hoogte min. 1000mm, hoh. max. 100mm

OPMERKINGEN:

- Voor constructieve gegevens zie berekeningen Bouwkundig Buro Laban.
- Alle maten in millimeters.

MATEN IN HET WERK CONTROLEREN CQ NADER BEPALEN.

BOUWBSLUIT:

- optische rookmelder 230V, plaatsen volgens voorschrift bouwbesluit NEN 2555

Bepaling gebruiksoppervlak, ventilatiegebieden en verblifruimten volgens berekening Bouwkundig Buro Laban.

LUCHTVERVERSING:

- Ventilatie volgens berekening Bouwkundig Buro Laban.
- in de woonfunctie op de wordt gebruik gemaakt van mechanische ventilatie. e.e.a. volgens bouwbesluitberekening Bouwkundig Buro Laban.

DAGLICHTTOETREDING:

- Daglichttoetreding volgens berekening Bouwkundig Buro Laban.

NORMEN:

- Ventilatie volgens NEN 1087, ees. volgens bijgeleverde berekening
- Duidelijke begroting volgens NEN 3567
- Elektrische installatie volgens NEN 1010
- Hang en sluitwerk moet voldoen aan weerstandsklasse 2
- Overige zaken volgens bouwbesluit
- Diverse energiebesparende voorzieningen conform bijgeleverd EPB-berekening
- Vrije doorgang deurkozijnen min. 850x2300mm, b.k. dorpel max. 20mm + pel
- Alle materialen verwerken volgens voorschrift/advies van leverancier/fabrikant
- Alle standplaatsen voorzien van ontluchtingsleidingen
- Rolroep/electra badkamer, toilet en keuken vlig
- definitieve badkamer en keuken tekening

A v **Bouwkundig Tekenburo**
d H **Andre van den Hoek**

Prins Constantijnlaan 18
4695 BT, Sint Maartensdijk
Tel: 0166-564074

Plan voor het bouwen van 2 woningen aan de Kromsteven te Sint Annaland.
Opdrachtgever: Bouwbedrijf Weggemans B.V.
Bronzegeestweg 9,
4697 RT Sint Annaland

Schaal: 1:100	Tekenaar: AH	Telefoon: 06-81563955	Datum: 17-07-2019
Maatstok: millimeters	Onderdeel: OPTIES AANBOUW ACHTERGEVEL	Gew:	
Formaat: A0	Gecontroleerd: -----	Gew:	
	Onderdeel: Gevels en plattegronden.	Bladnummer:	19-06-A