




VOORGEVEL WONING 2


VOORGEVEL WONING 1

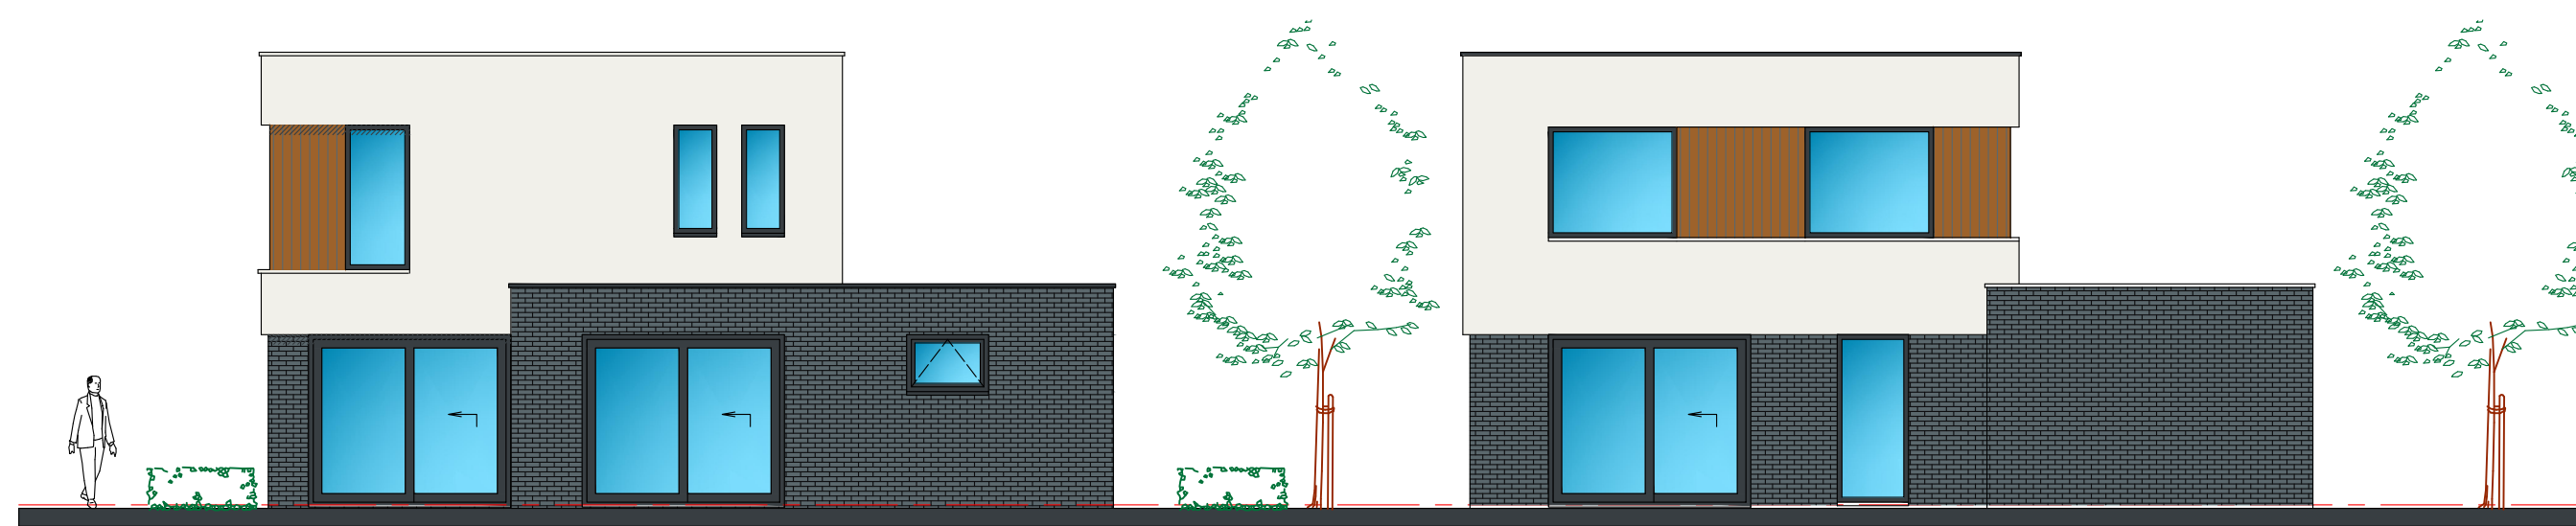


ACHTERGEVEL WONING 1

ACHTERGEVEL WONING 2


MATERIALEN EN KLEUREN:		
Onderdeel	Materiaal	Kleur
gevels	gevelsteen	antraciet
voegwerk	cement	grijs
gevelbekleding	Trespa gevelstrook	classic oak
gevelafwerking	stucwerk	wit
kozijnen	kunststof	RAL 7016
ramen	kunststof	RAL 7016
deuren	kunststof	zwart
dakbedekking	epdm	antraciet
daktrim	aluminium	

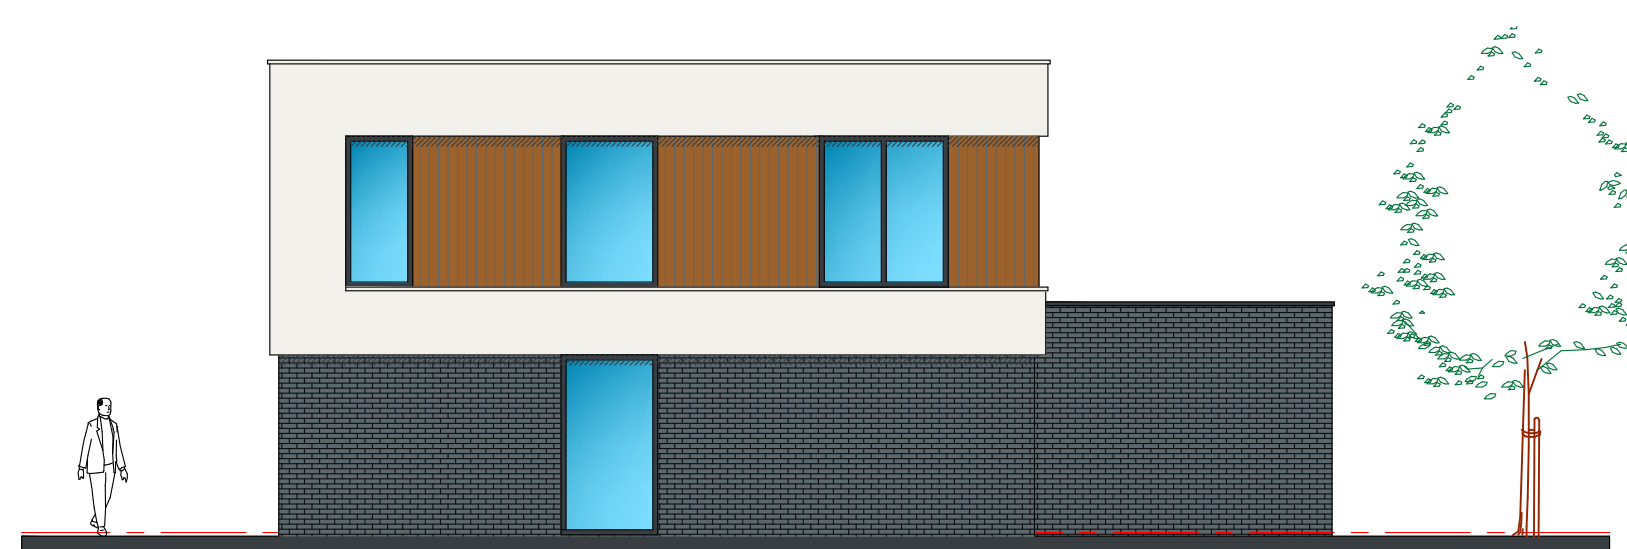


RECHTER ZIJGEVEL WONING 1

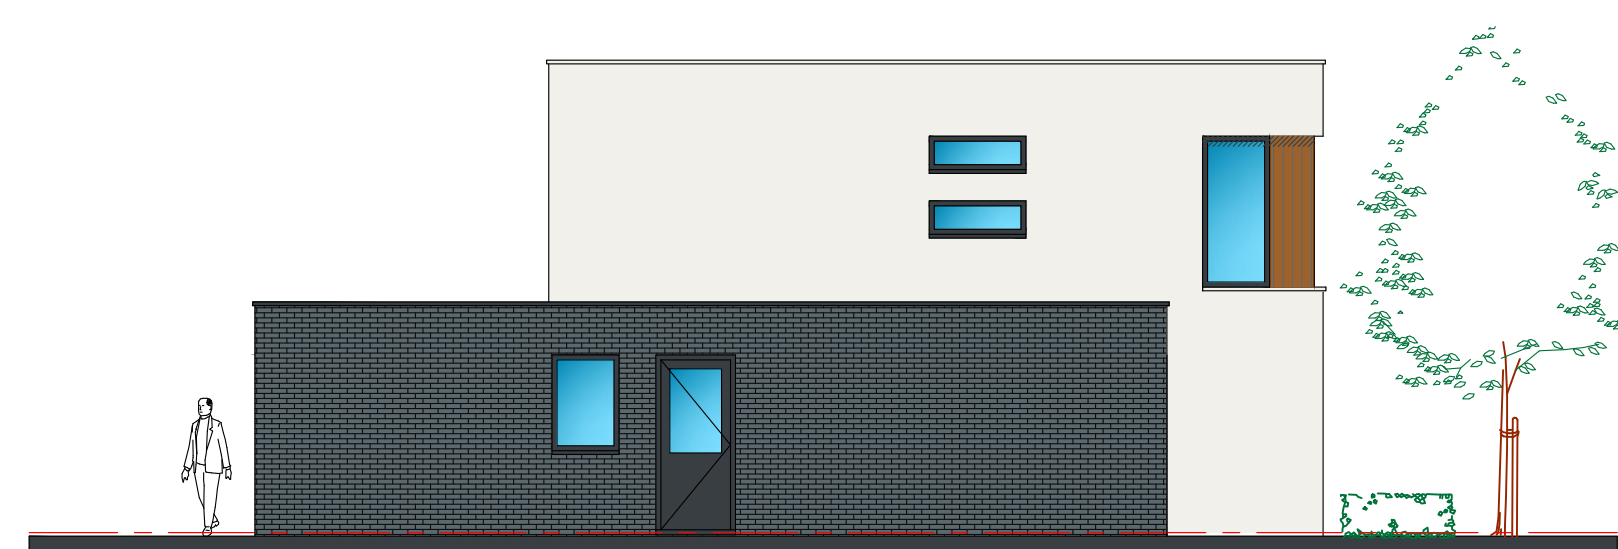


LINKER ZIJGEVEL WONING 1

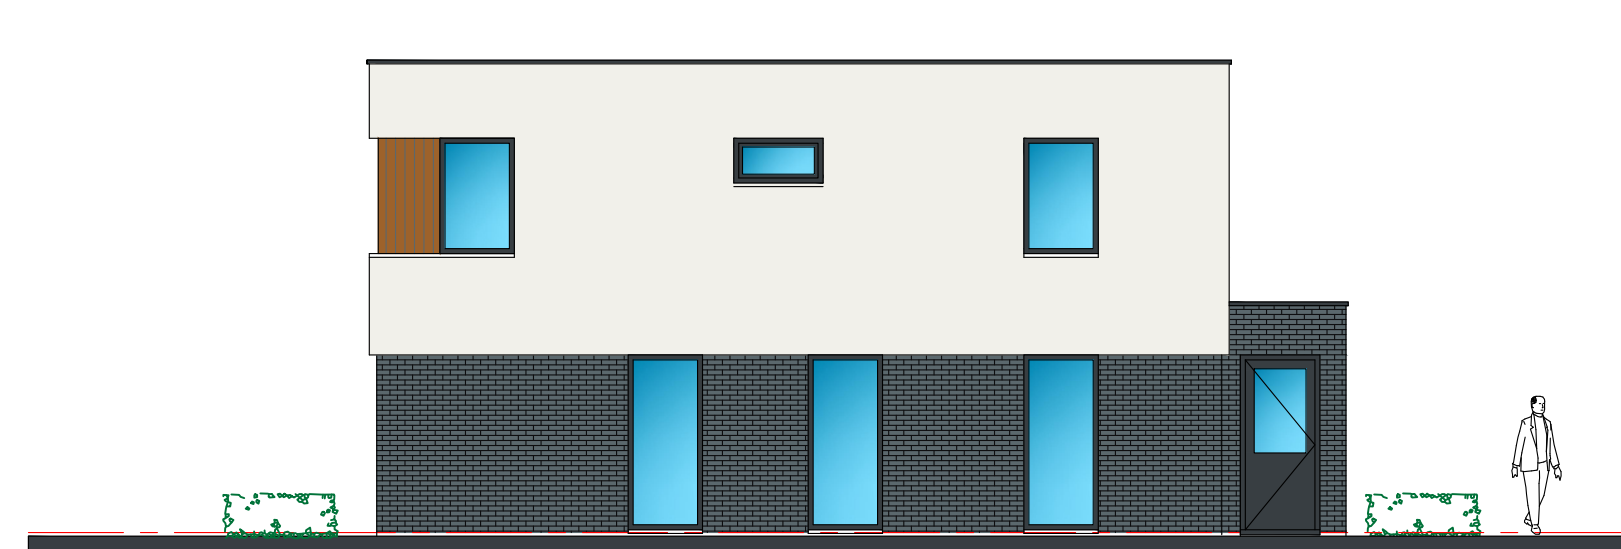

RECHTER ZIJGEVEL WONING 2

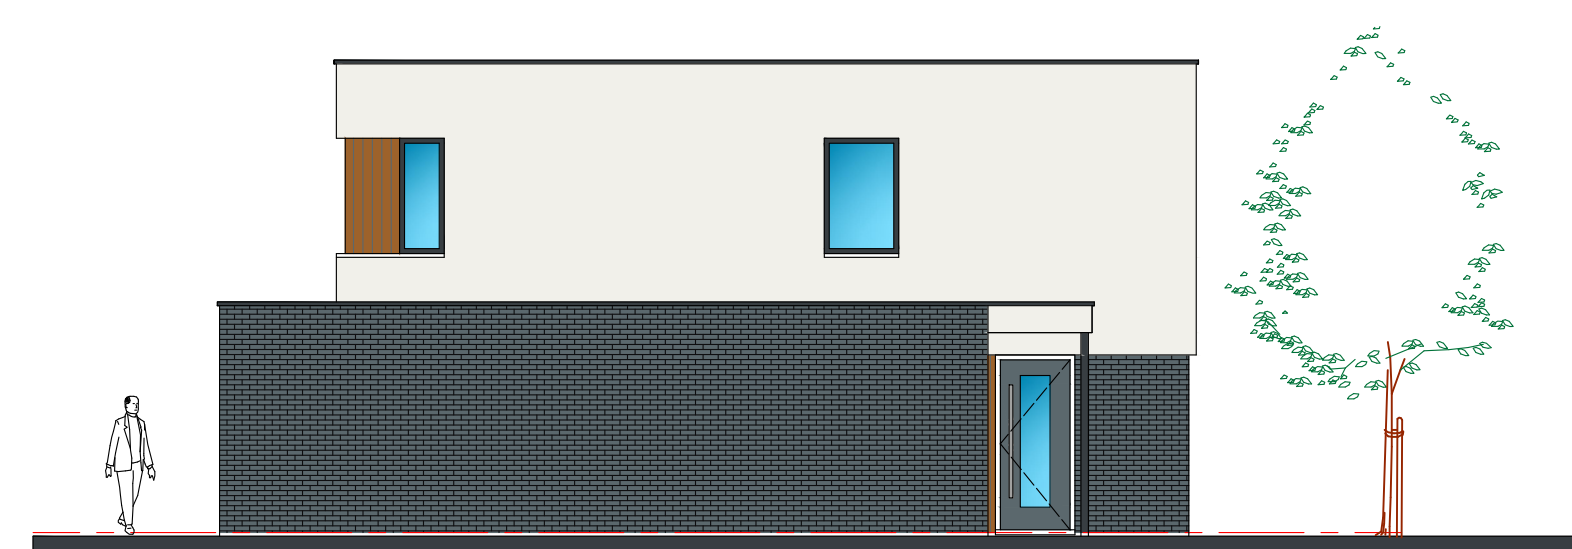

LINKER ZIJGEVEL WONING 2

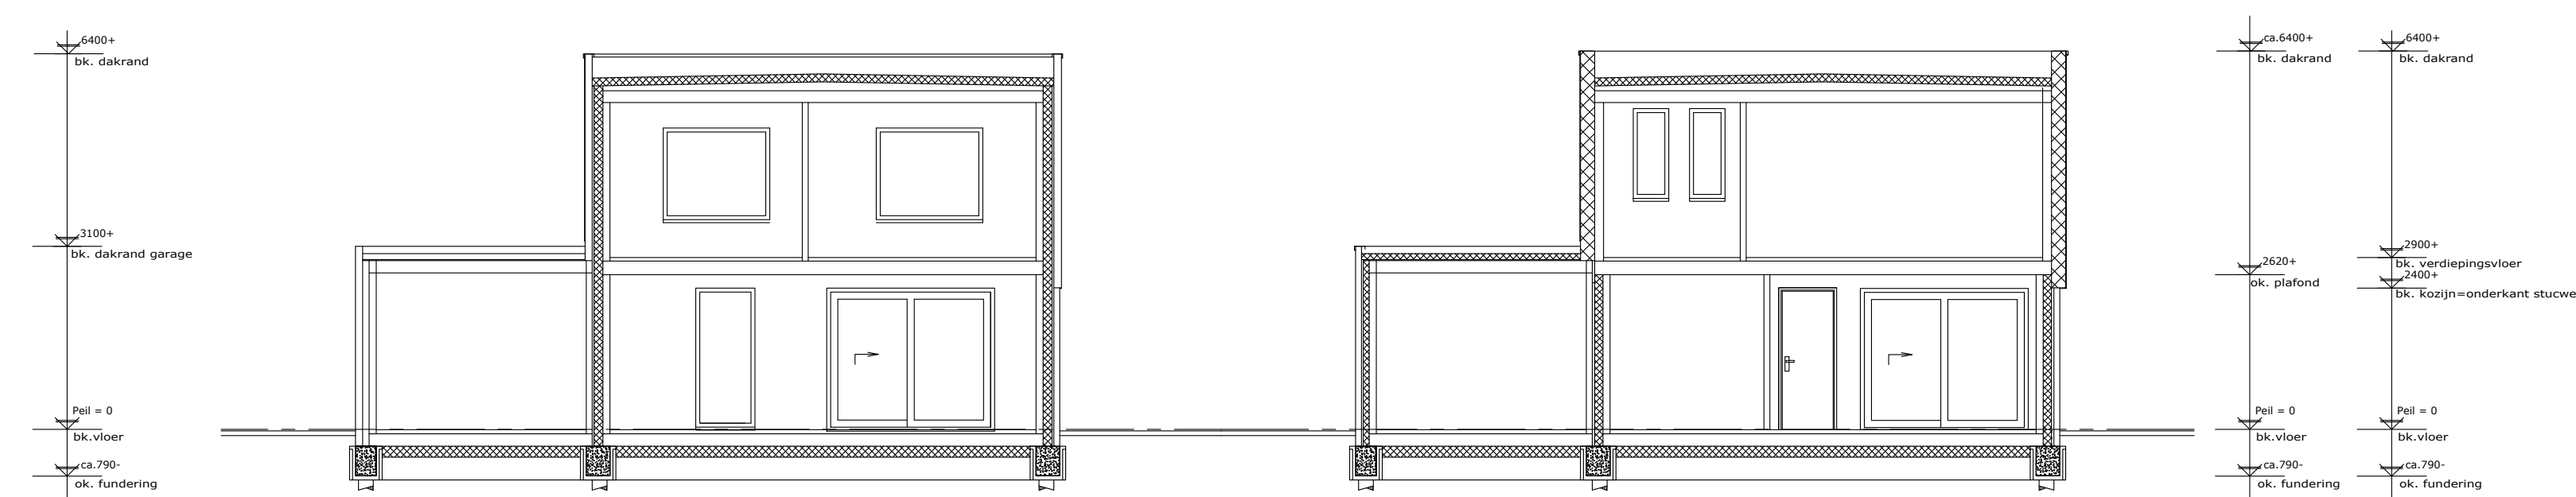

WONING 2
DWARSDOORSNEDE

WONING 1

Benaming ruimten:

- 01. hal verkeersruimte
- 02. meterkast meterruimte
- 03. toilet toiletruimte
- 04. garage bergruimte
- 05. keuken verblijfsruimte
- 06. woonkamer verblijfsruimte
- 07. bijkeuken bergruimte

Benaming ruimten:


- 01. hal verkeersruimte
- 02. meterkast meterruimte
- 03. toilet toiletruimte
- 04. bijkeuken bergruimte
- 05. keuken verblijfsruimte
- 06. woonkamer verblijfsruimte
- 07. slaapkamer verblijfsruimte
- 08. badkamer badruimte
- 09. garage bergruimte
- 10. technische ruimte technische ruimte

Benaming ruimten:


- 11. slaapkamer verblijfsruimte
- 12. slaapkamer verblijfsruimte
- 13. badkamer badruimte
- 14. slaapkamer bergruimte
- 15. slaapkamer bergruimte
- 16. overloop verkeersruimte

Benaming ruimten:


- 11. slaapkamer verblijfsruimte
- 12. slaapkamer verblijfsruimte
- 13. badkamer badruimte
- 14. bergzolder bergruimte
- 15. overloop verkeersruimte
- 16. berging bergruimte

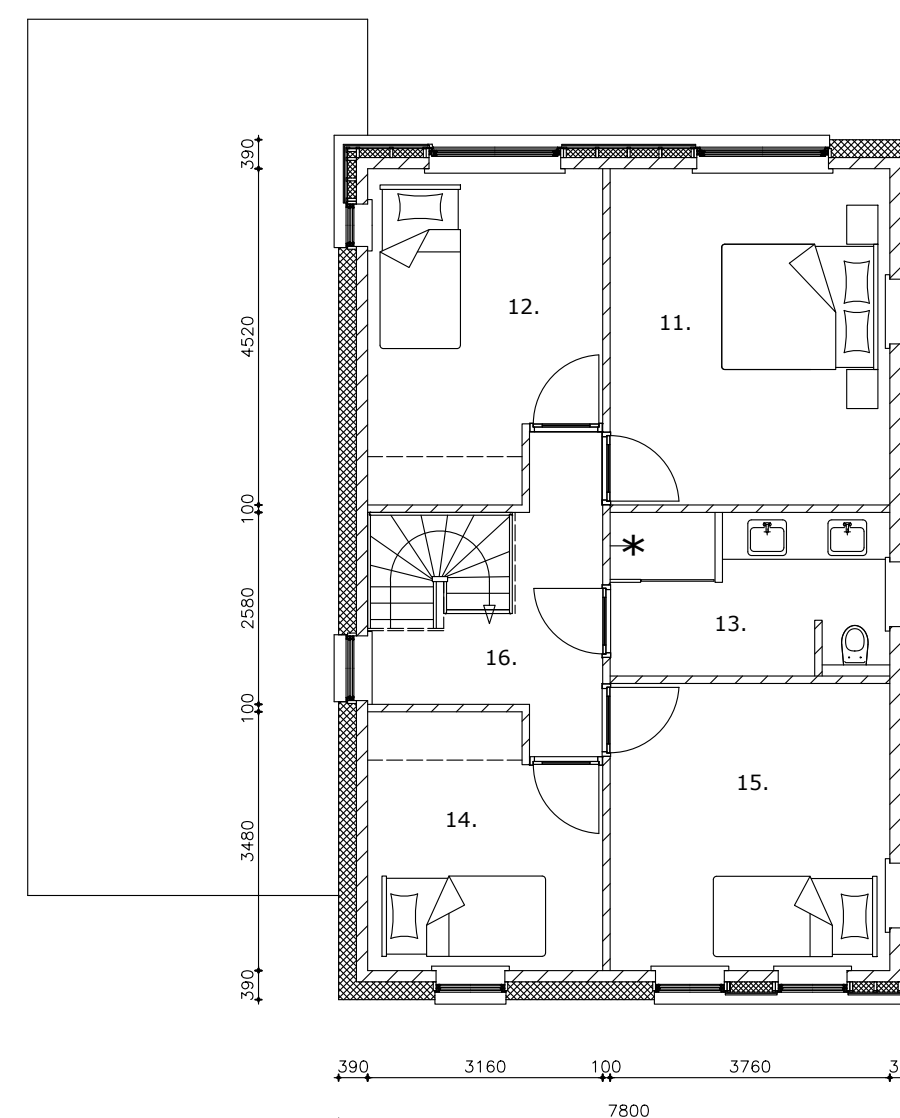

WONING 2

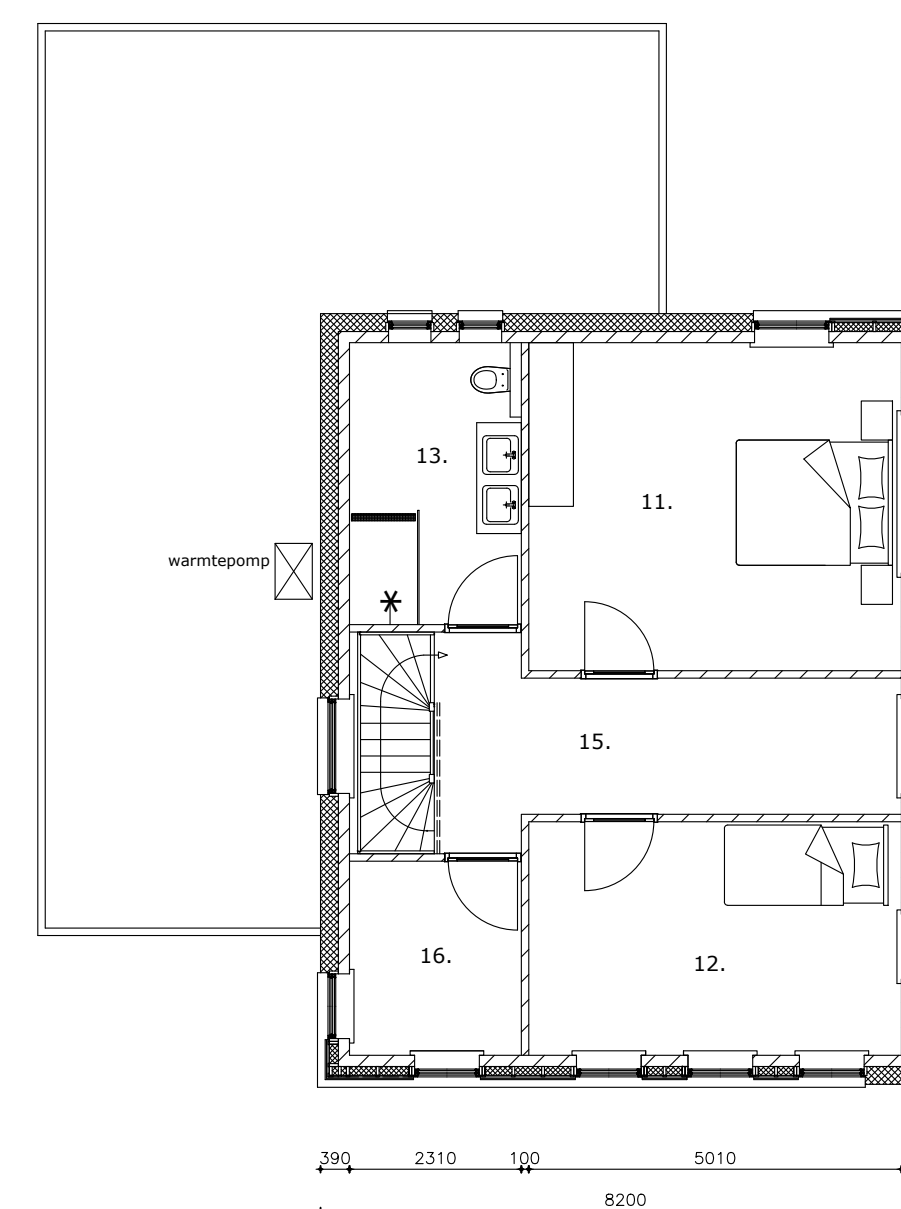

WONING 1

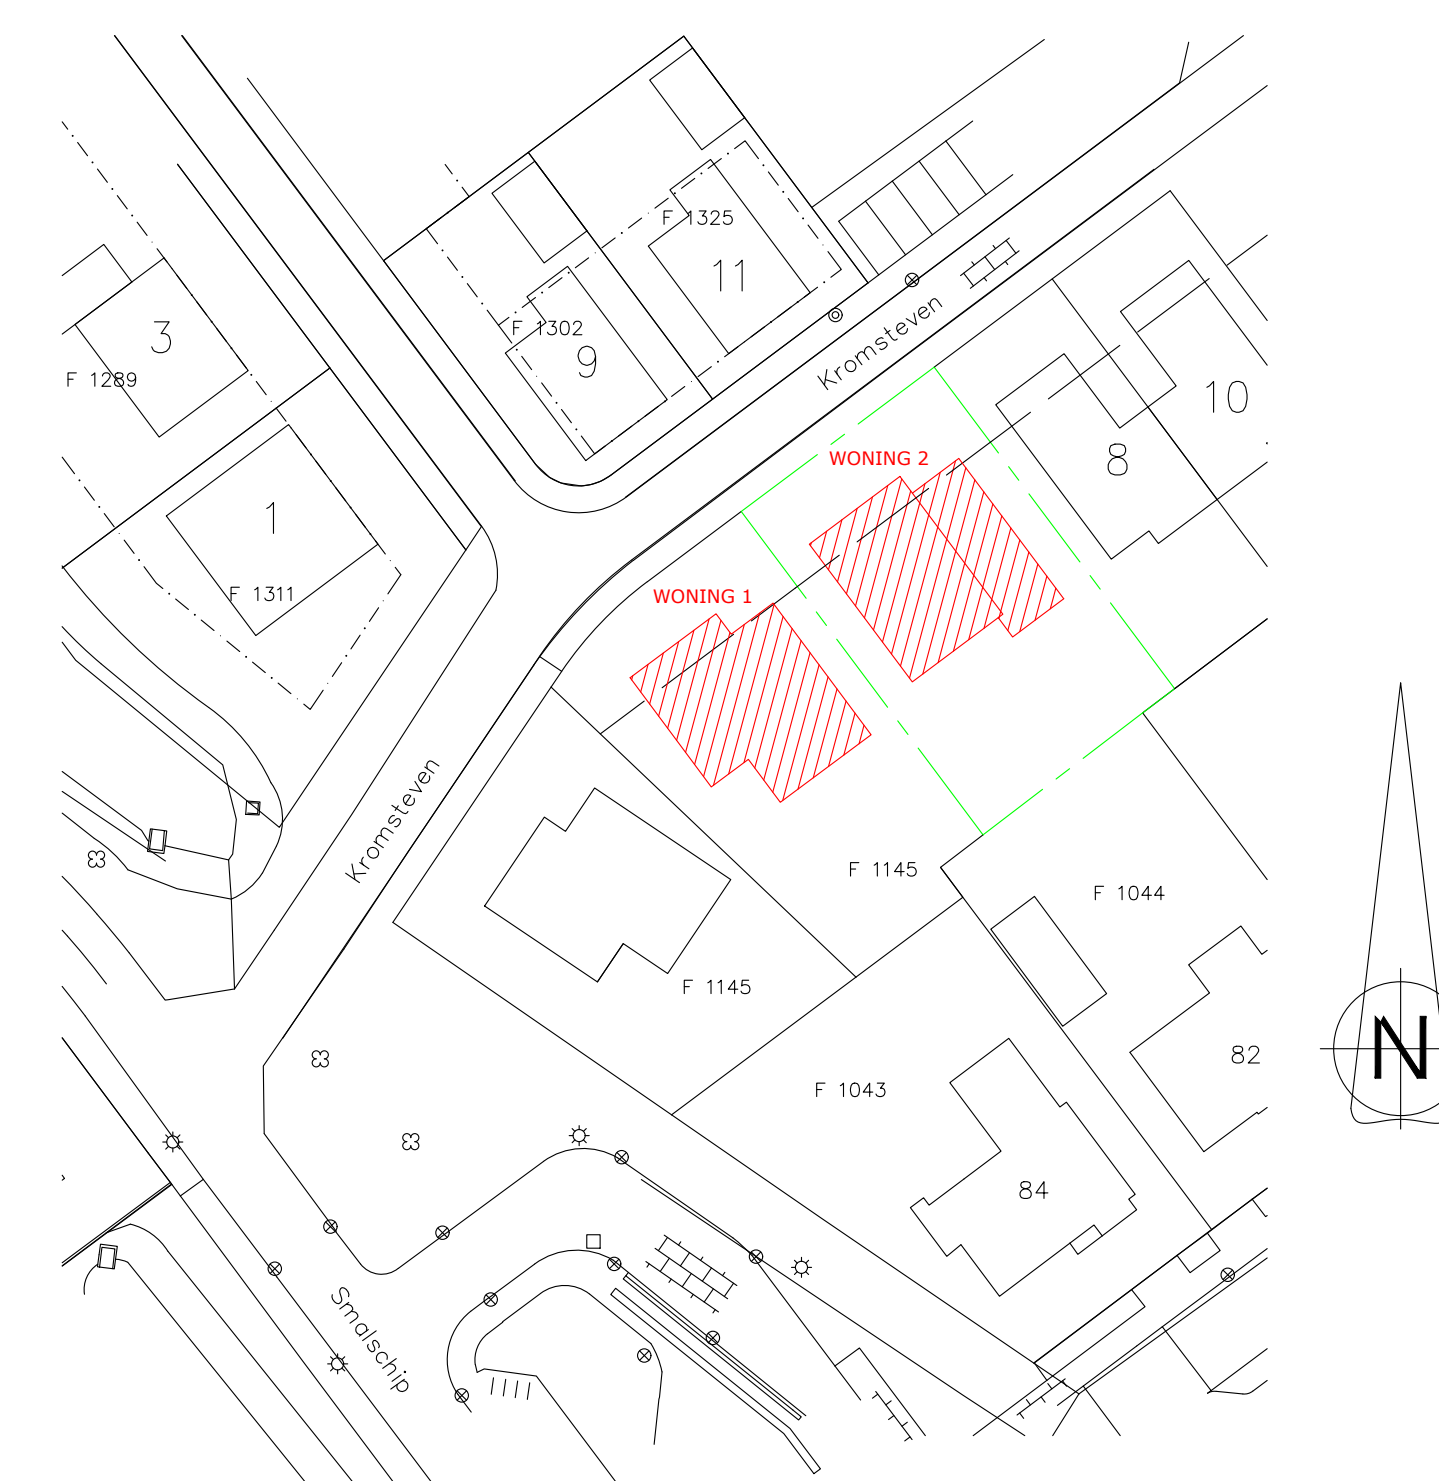

kadastrale gegevens:

gemeente: Tholen
sectie: F
perceelnummer: 1145 (ged.)
pl. bekend: Kromsteven te Sint-Annaland
schaal: 1:500

A | v Bouwkundig Tekenburg
d | H Andre van den Hoek

Prins Constantijnlaan 18
4695 BT, Sint Maartensdijk
Tel: 0166-664074

BEGANE GROND

MAATVOERING IS EXCLUSIEF WANDAFWERKING/STUCWERK
MATEN IN HET WERK CONTROLERENC.Q. NADER BEPALEN

1E VERDIEPING

MAATVOERING IS EXCLUSIEF WANDAFWERKING/STUCWERK
MATEN IN HET WERK CONTROLERENC.Q. NADER BEPALEN

Plan voor het bouwen van 2 vrijstaande woningen aan de Kromsteven te Sint Annaland. Opdrachtgever: Bouwbedrijf Weggemans B.V. Bronsgestweg 9 4697 RT Sint Annaland			
Schaal: 1:100	Tekenaar: AH	Telefoon: 06-81563955	Datum: 21-09-2020
Maat eenheid: millimeters	Onderdeel: SCHETSONTWERP	Gew:	
Formaat: A0	Gecontroleerd: -----	Gew:	
Onderdeel: Gevels en plattegronden.			Bladnummer: 20-37-A