




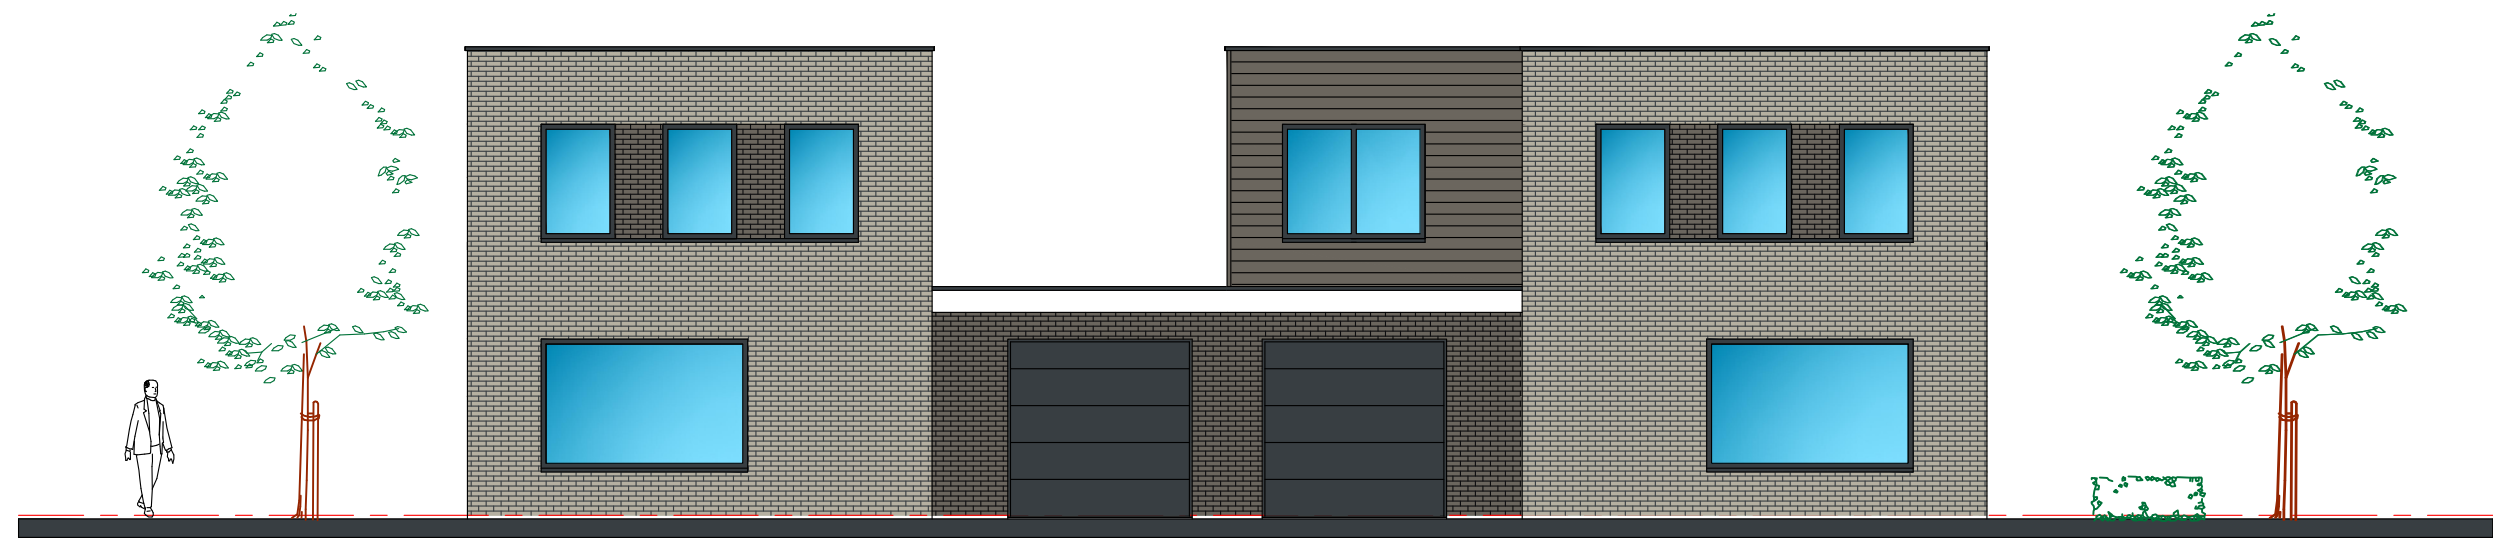


VOORGEVEL

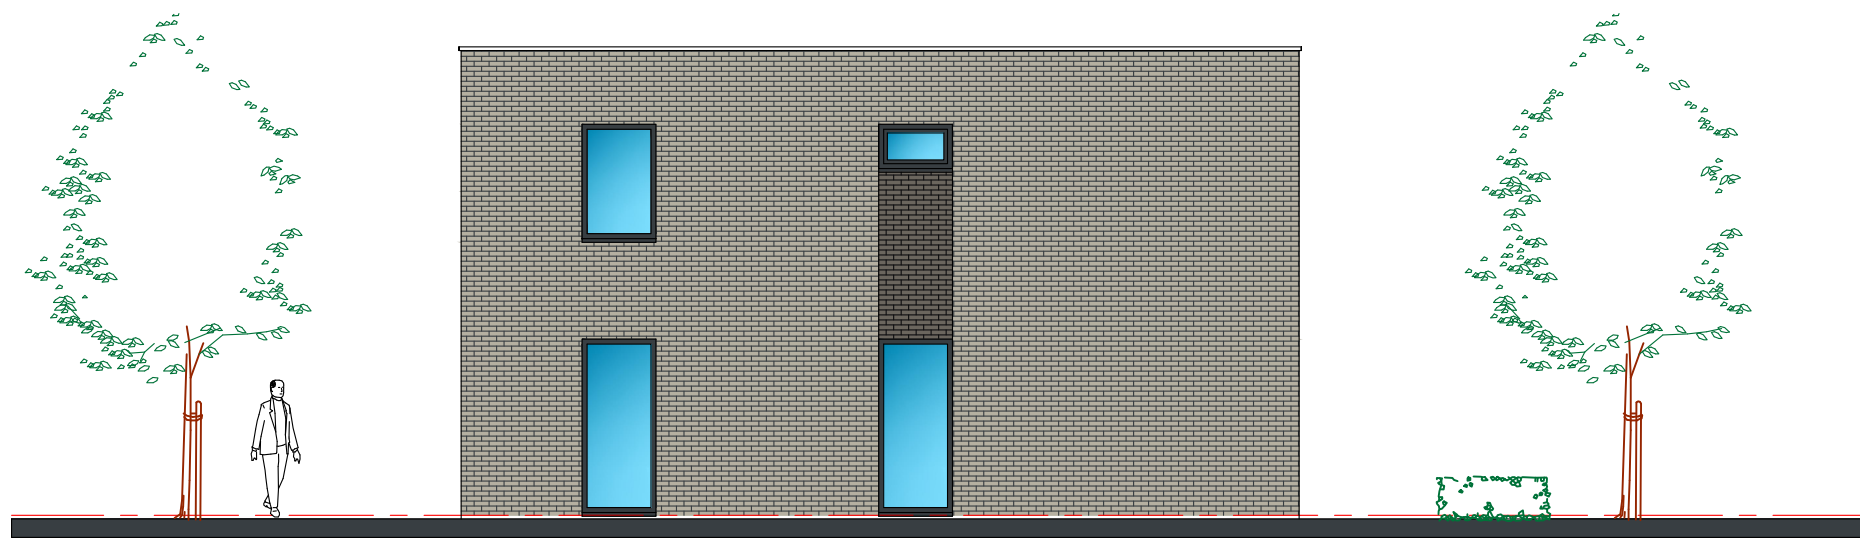


LINKER ZIJGEVEL

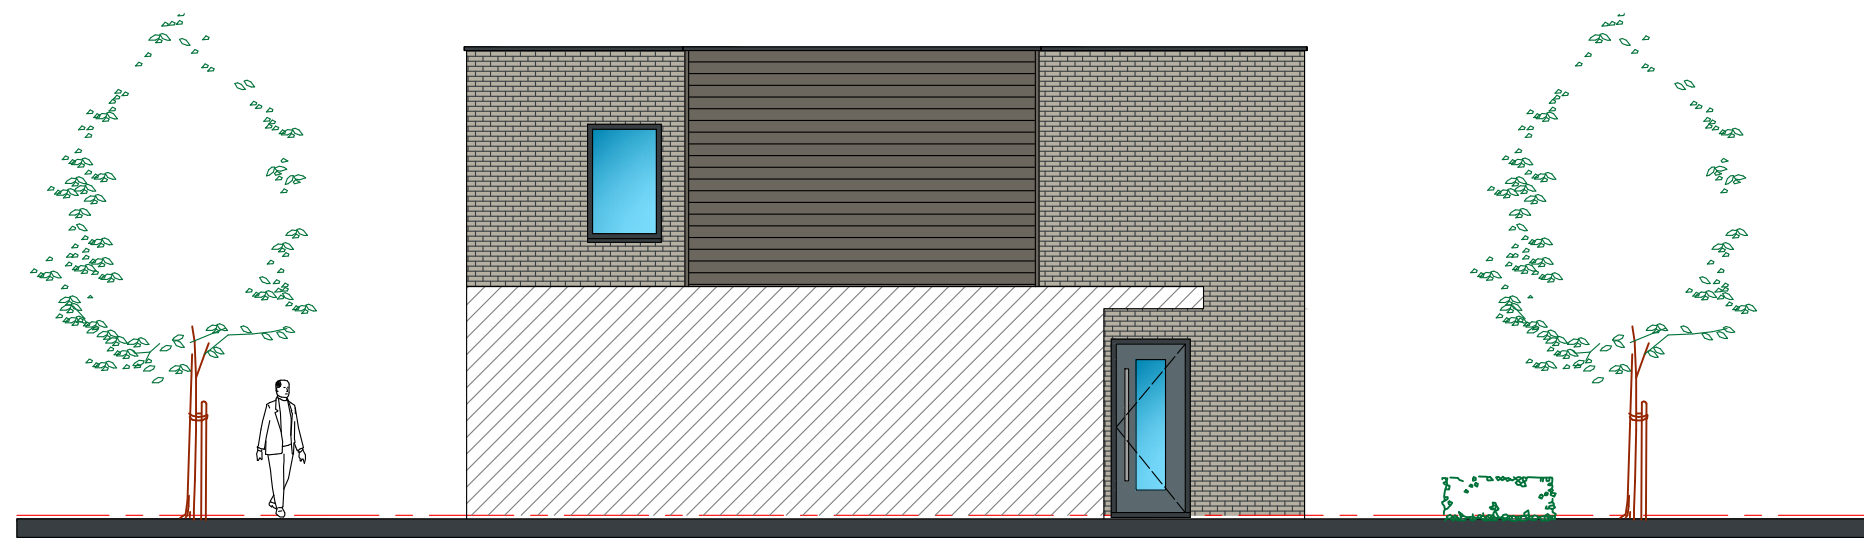


ZIJGEVEL BOVEN GARAGE RECHTER WONING

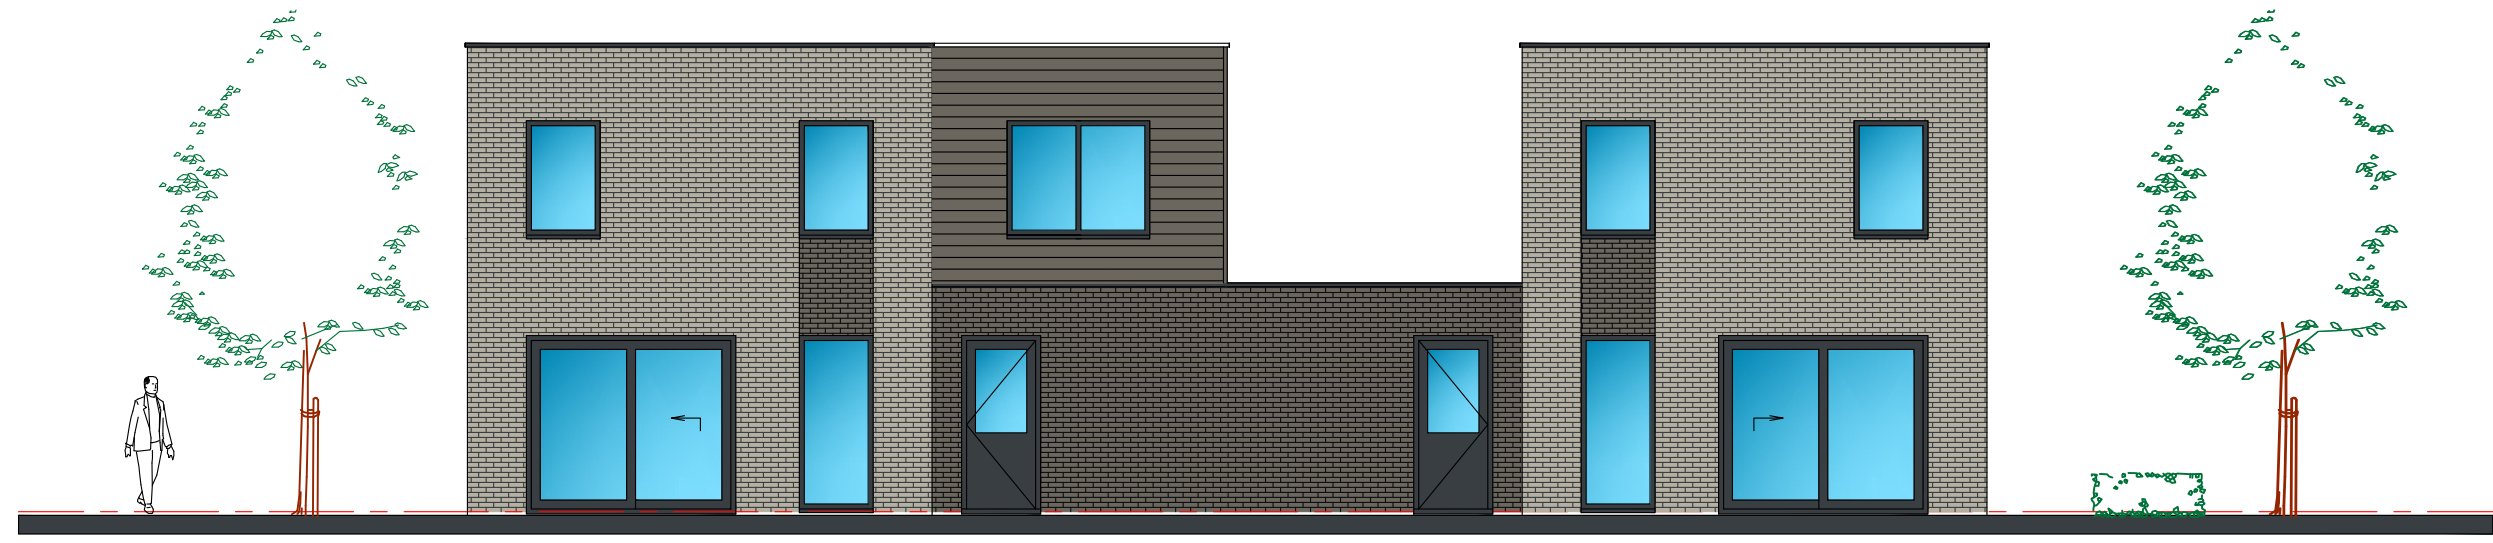

ACHTERGEVEL


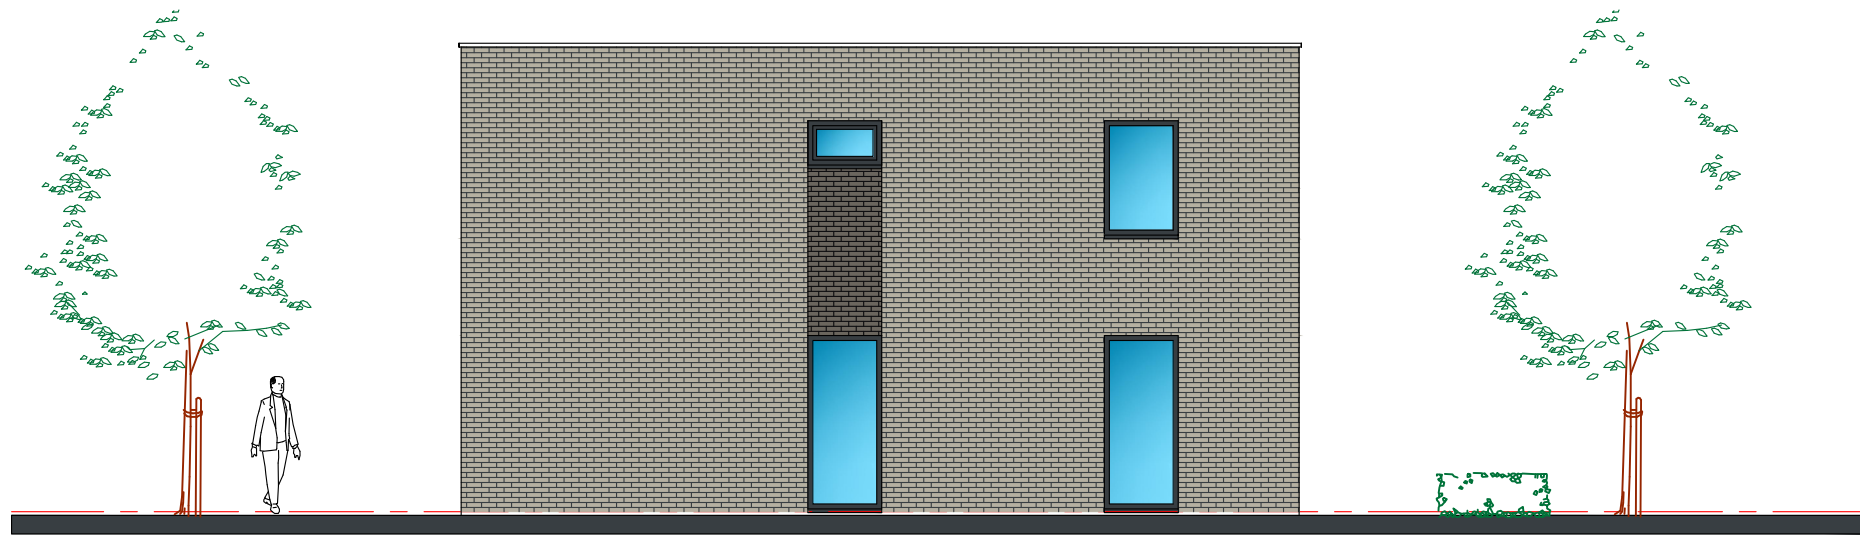


RECHTER ZIJGEVEL

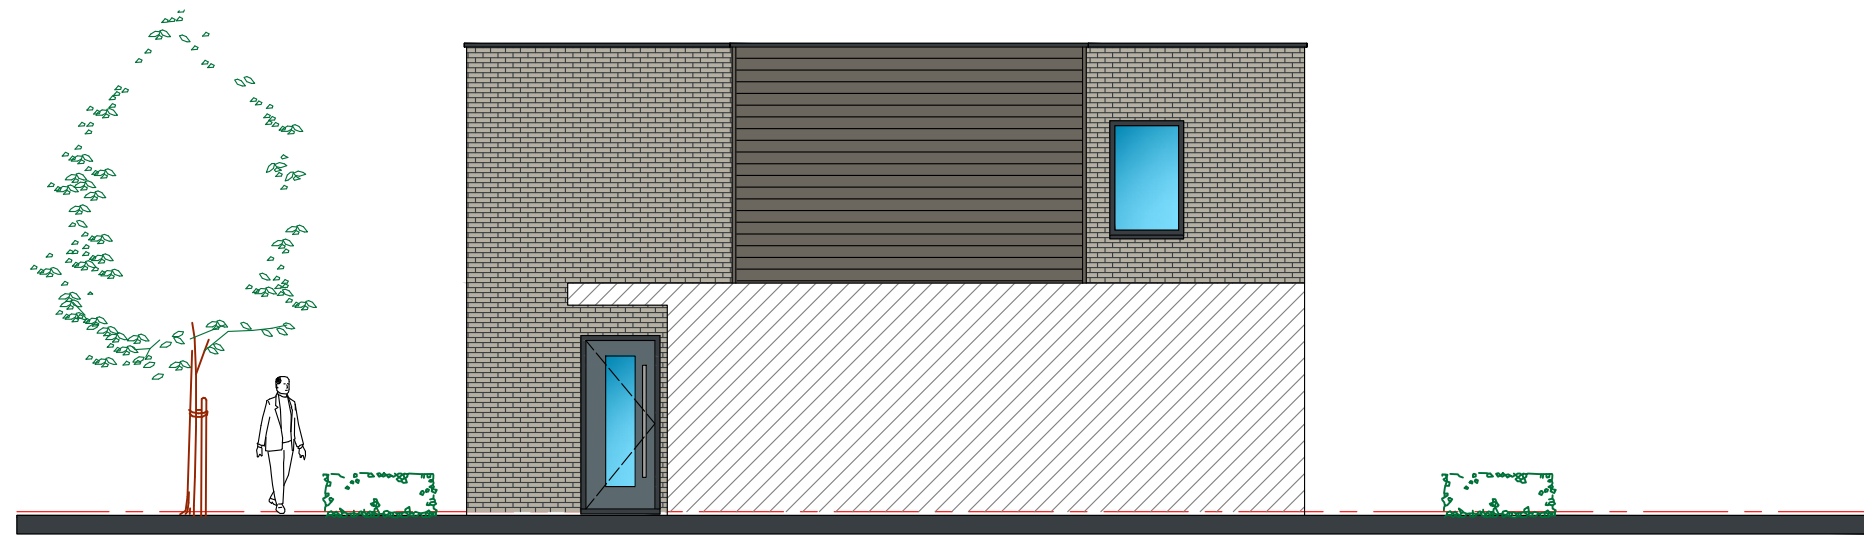


ZIJGEVEL BOVEN GARAGE LINKER WONING

MATERIALEN EN KLEUREN:		
Onderdeel	Materiaal	Kleur
gevels	gevelsteen	lichtgrijs
	gevelsteen	antraciet
voegwerk	keralt-delen	antraciet
kozijnen	cement	lichtgrijs en antraciet
ramen	kunststof	RAL 7016
deuren	kunststof	RAL 7016
dakbedekking	kunststof	zwart
daktrim	aluminium	antraciet
boedelen	kunststof	wit

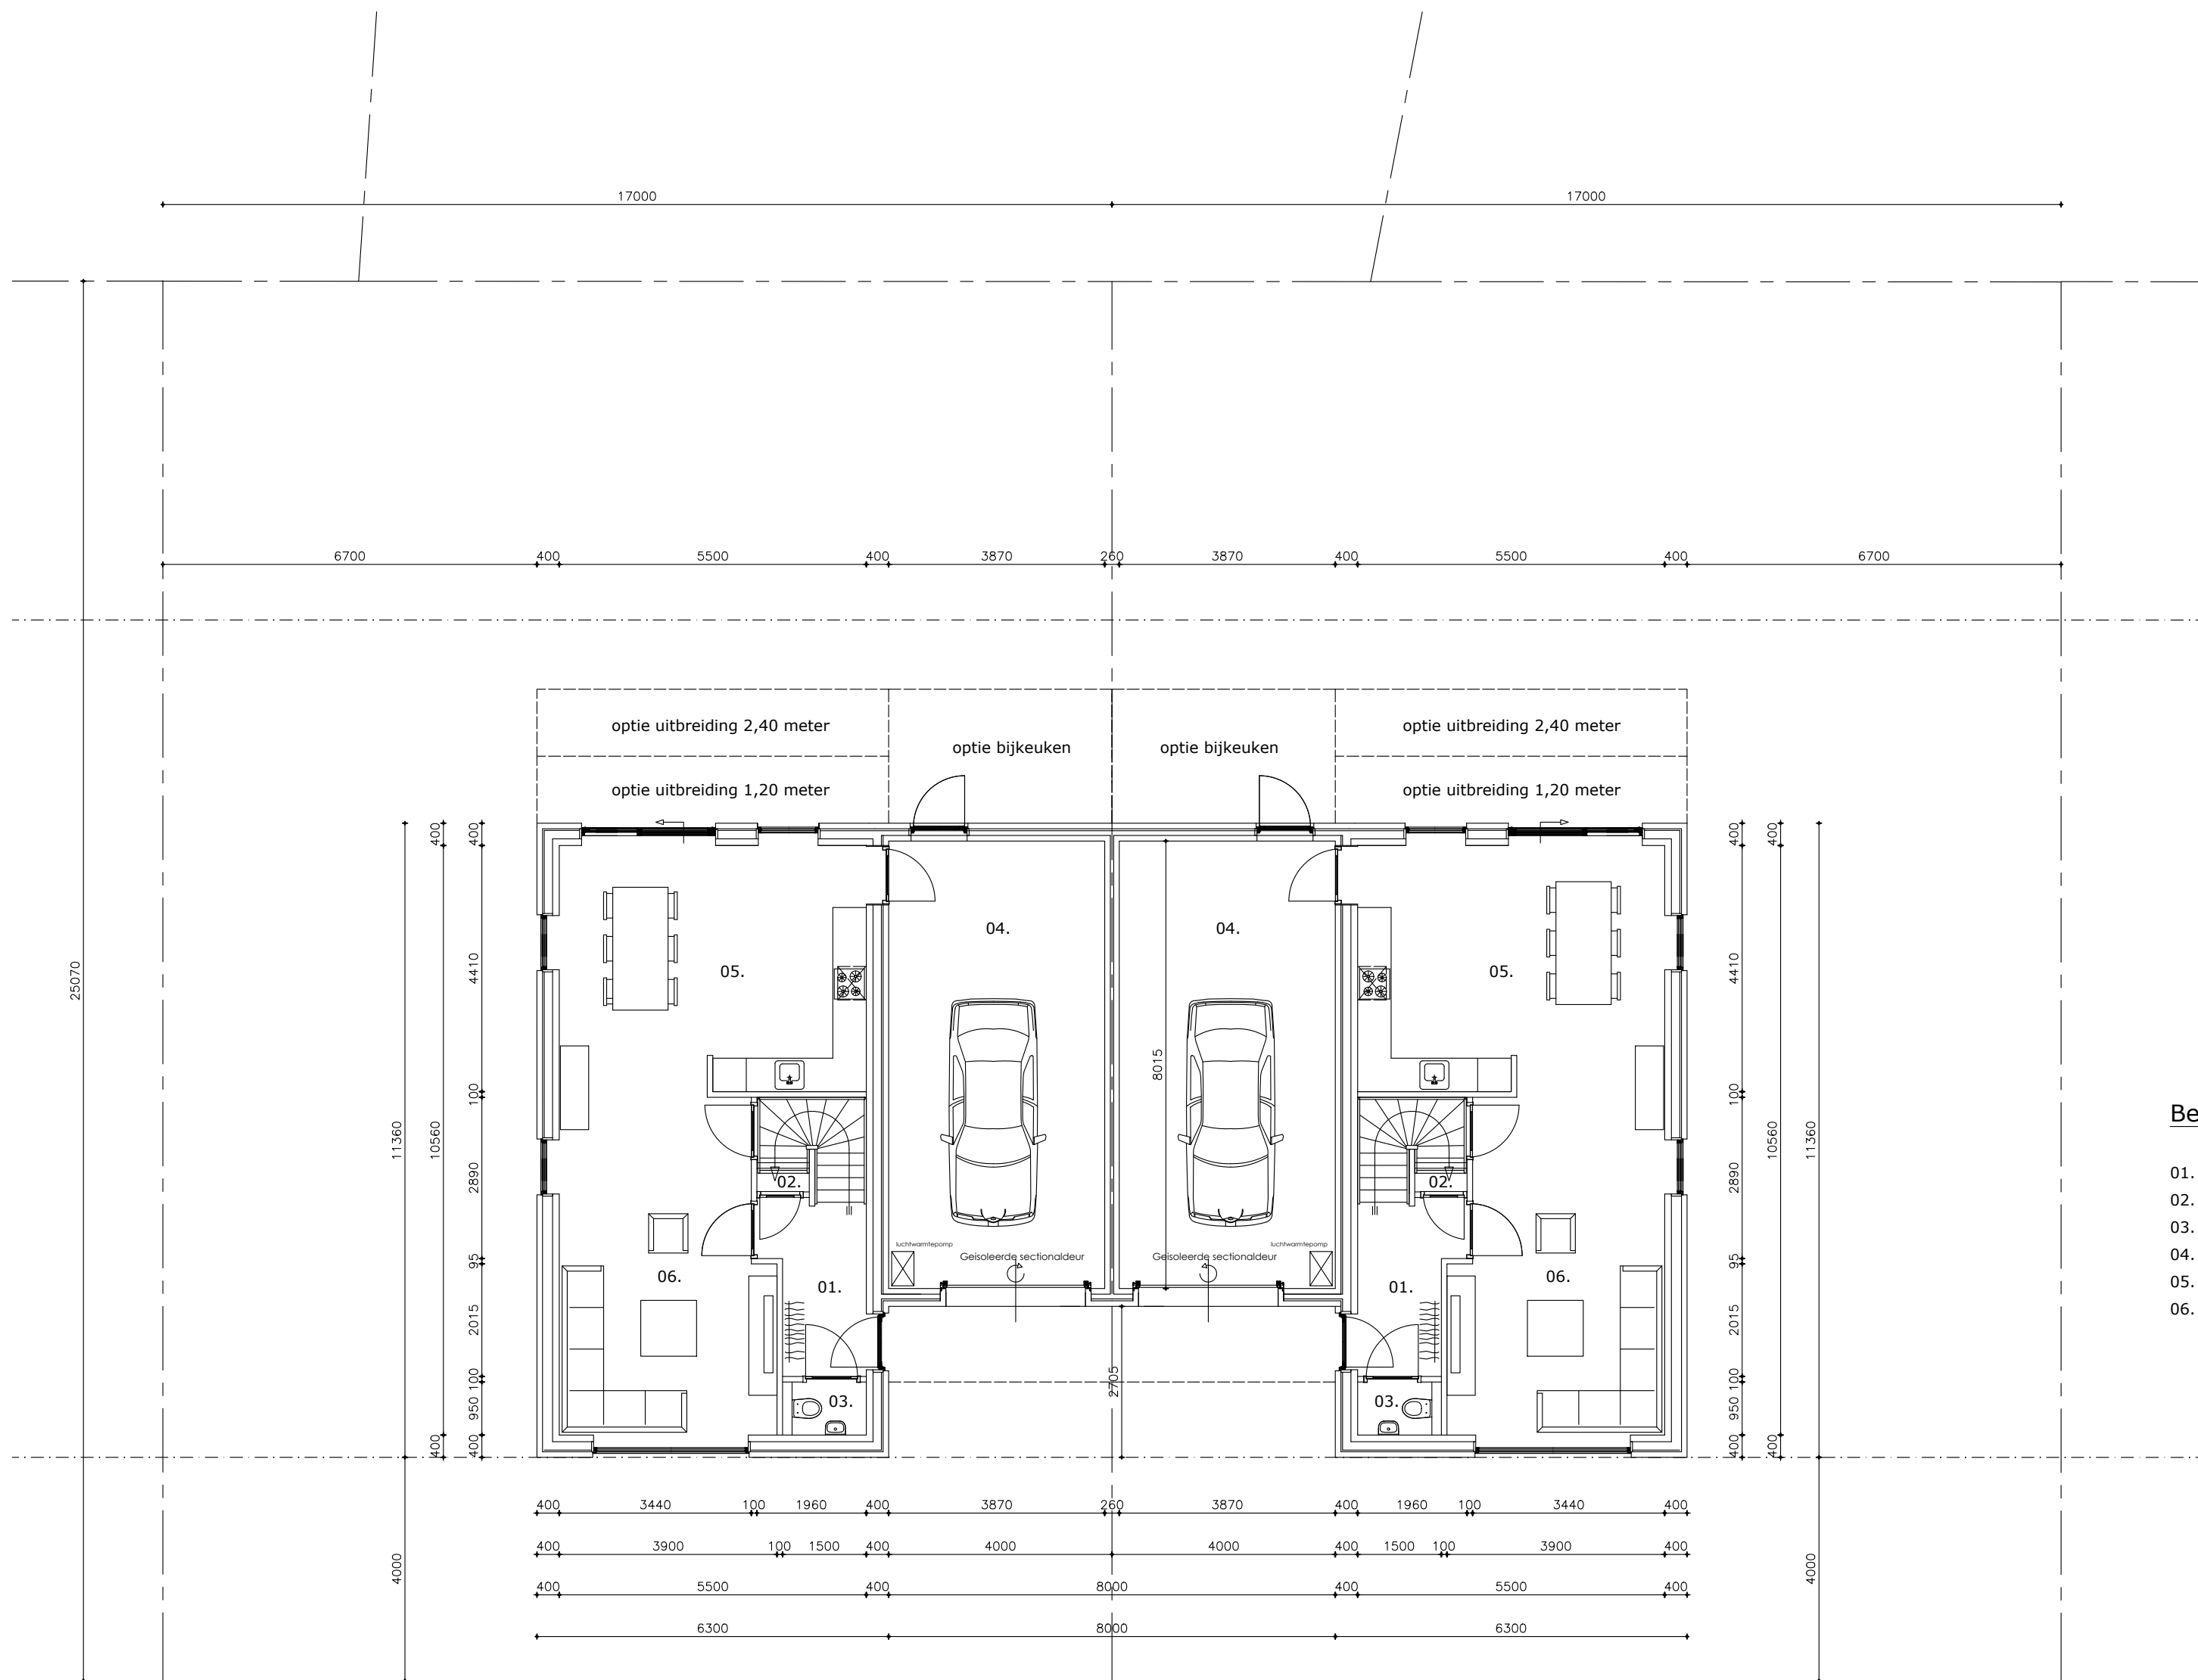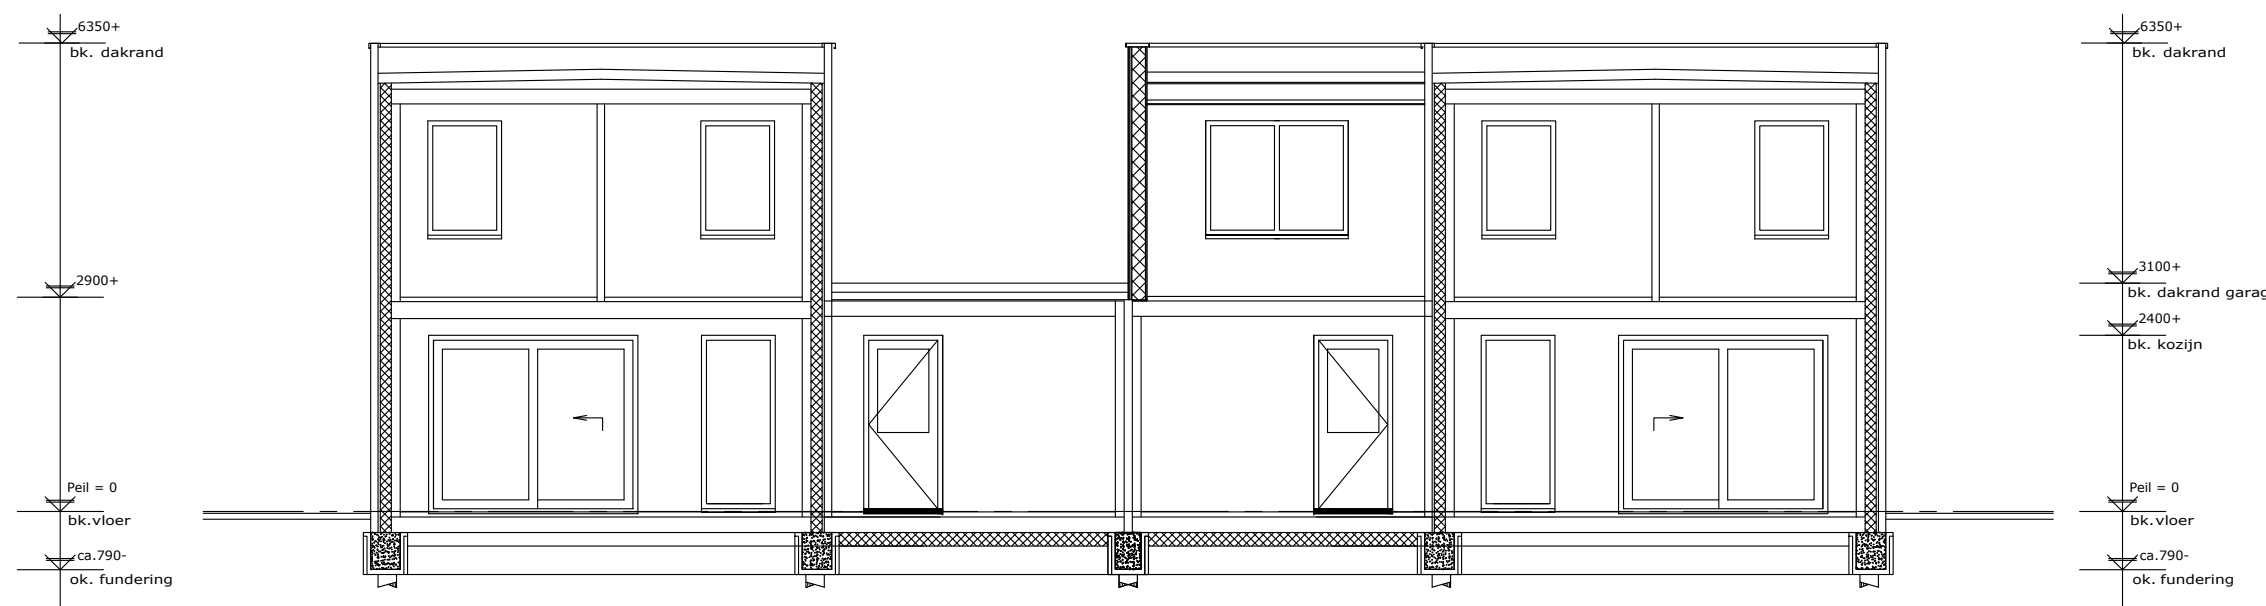


Kromstevan

BEGANE GROND

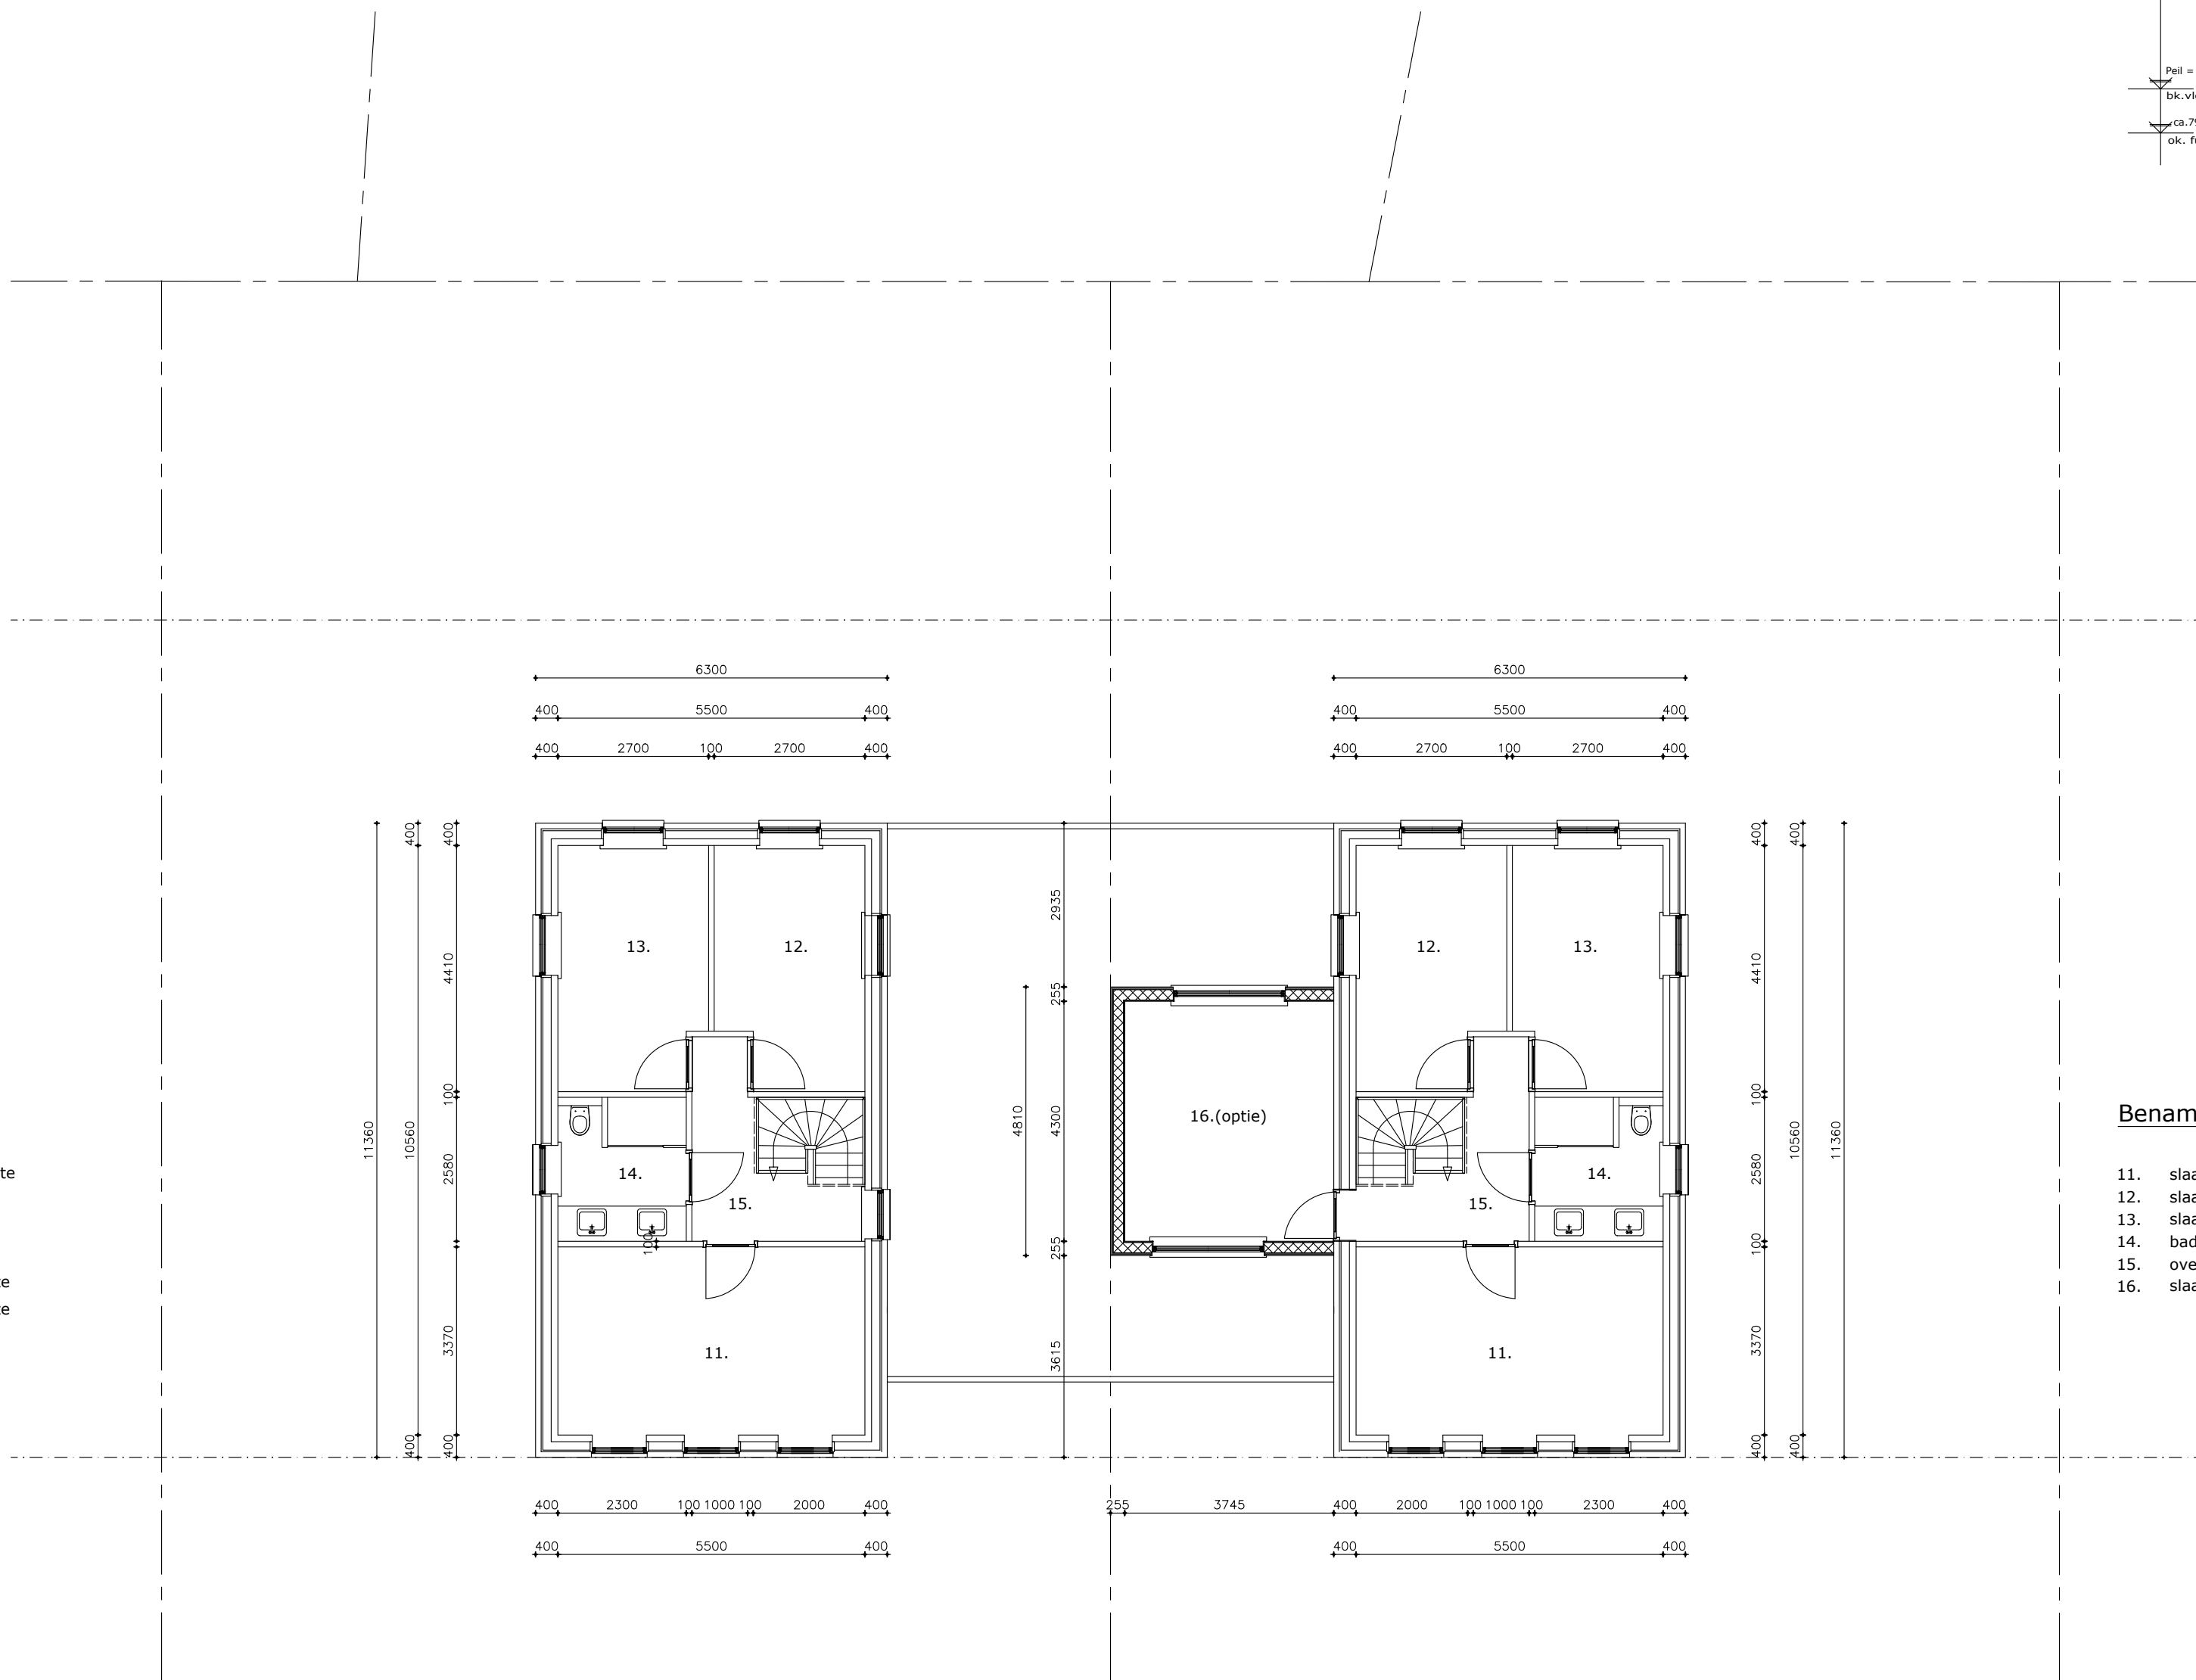

Kromstevan

1E VERDIEPING

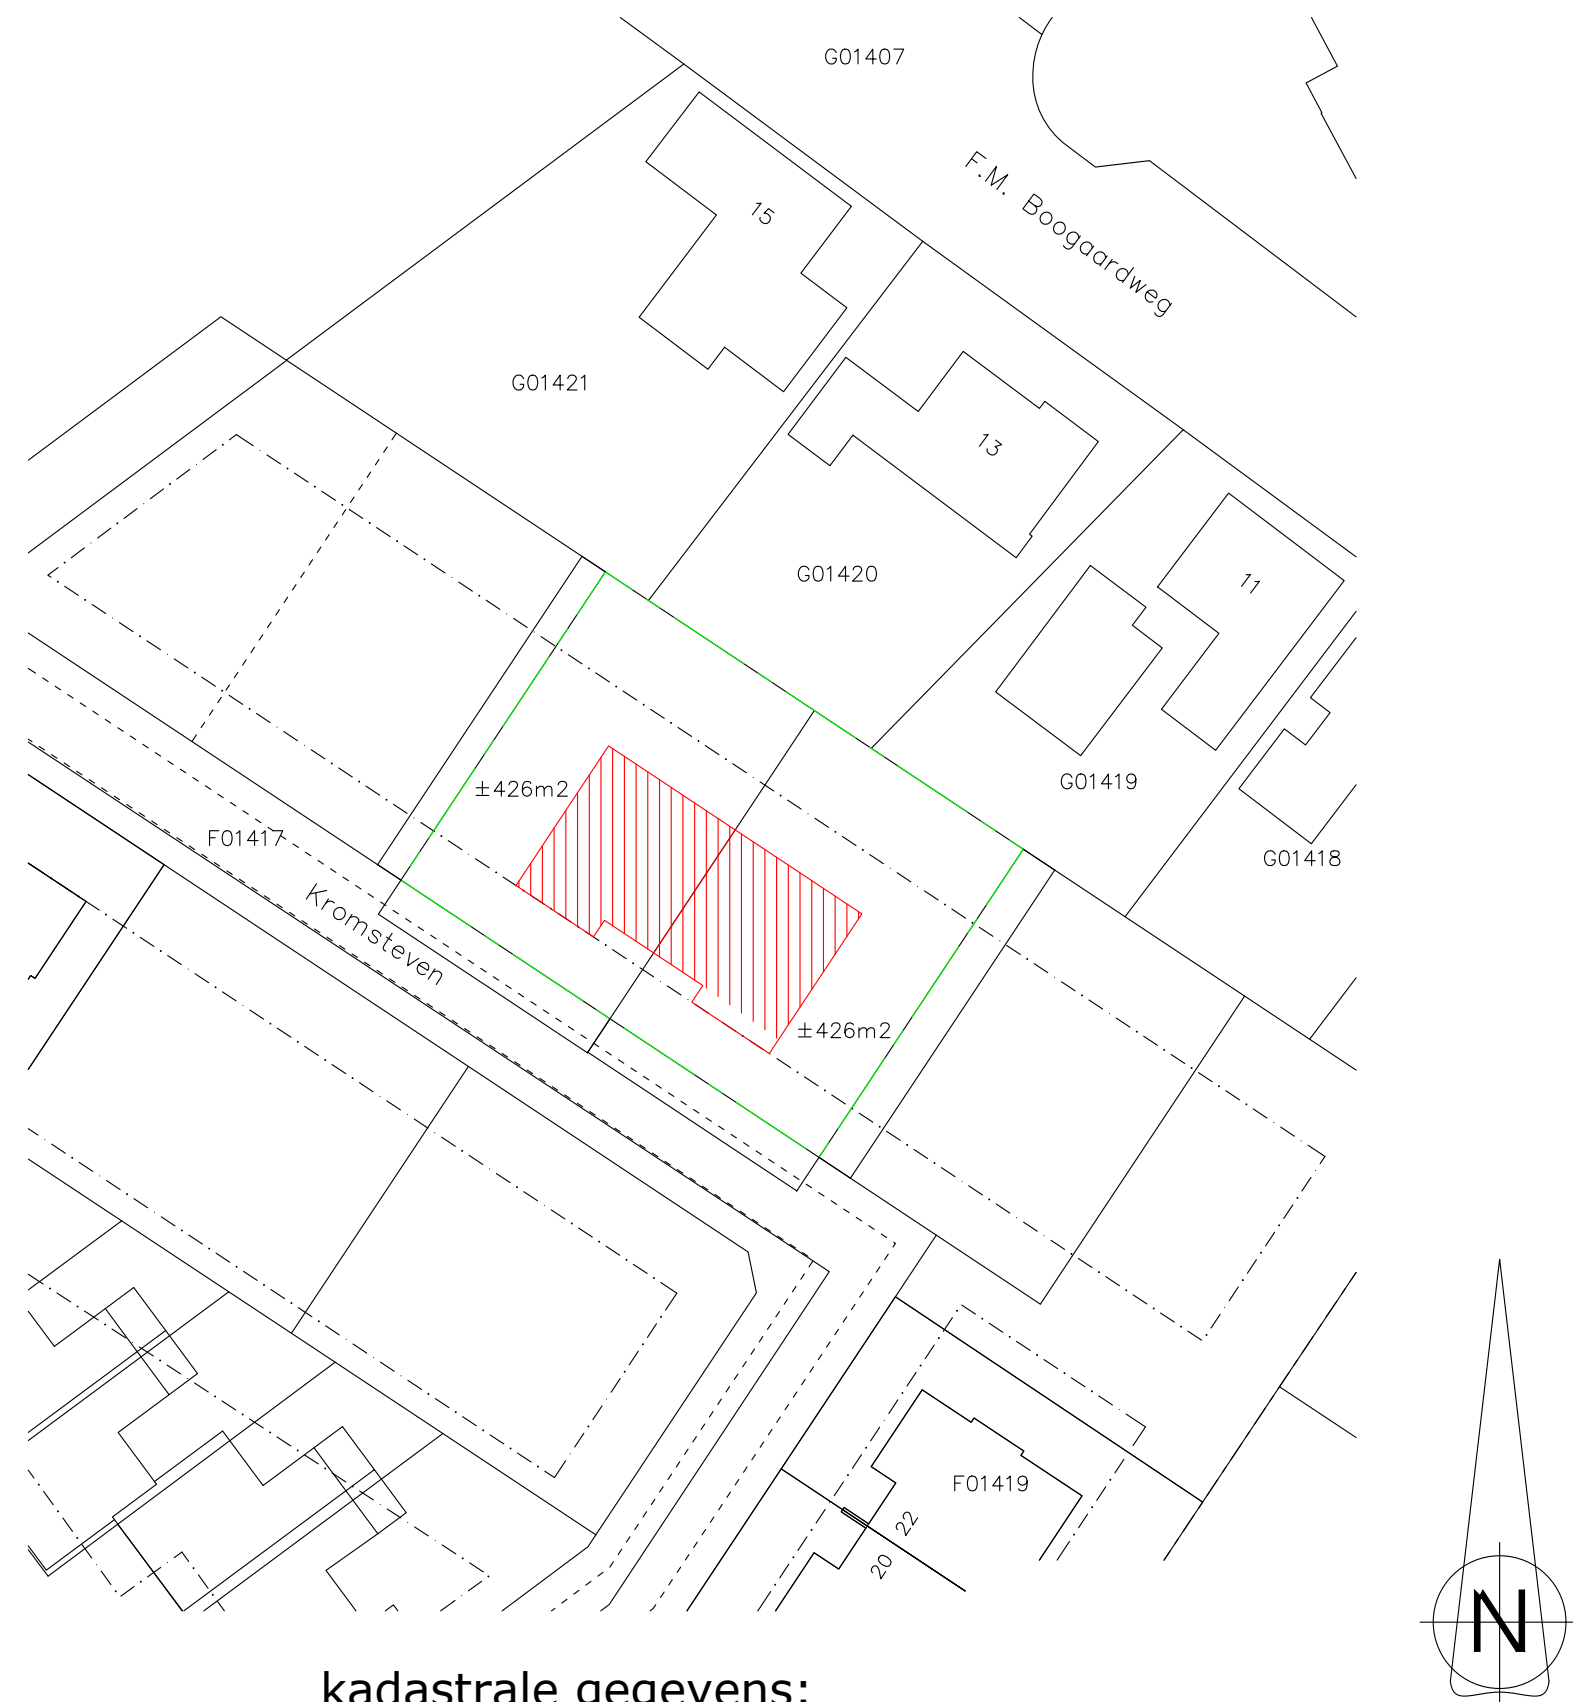

kadastrale gegevens:

gemeente:	Tholen
sectie:	F
perceelnummer:	27 (ged.)
pl. bekend:	Kromstevan te Sint-Annaland
schaal:	1:500

A v Bouwkundig Tekenburo
d H Andre van den Hoek

Prins Constantijnlaan 18
4695 BT, Sint Maartensdijk
Tel: 0166-664074

Plan voor het bouwen van 2 woningen aan de Kromstevan te Sint Annaland.
Opdrachtgever: Bouwbedrijf Wegmanns B.V.
Bronsgesluisweg 9
4697 RT Sint Annaland

Schaal: 1:100	Tekenaar: AH	Telefoon: 06-8563955	Datum: 09-11-2020
Maat eenheid: millimeters	Onderdeel: SCHETSONTWERP	Gew:	
Formaat: A0	Gecontroleerd:	Gew:	
	Onderdeel: Gevels en plattegronden		
	Optioneel: Extra slaapkamer op garage.		
			Bladnummer: 20-35-A