




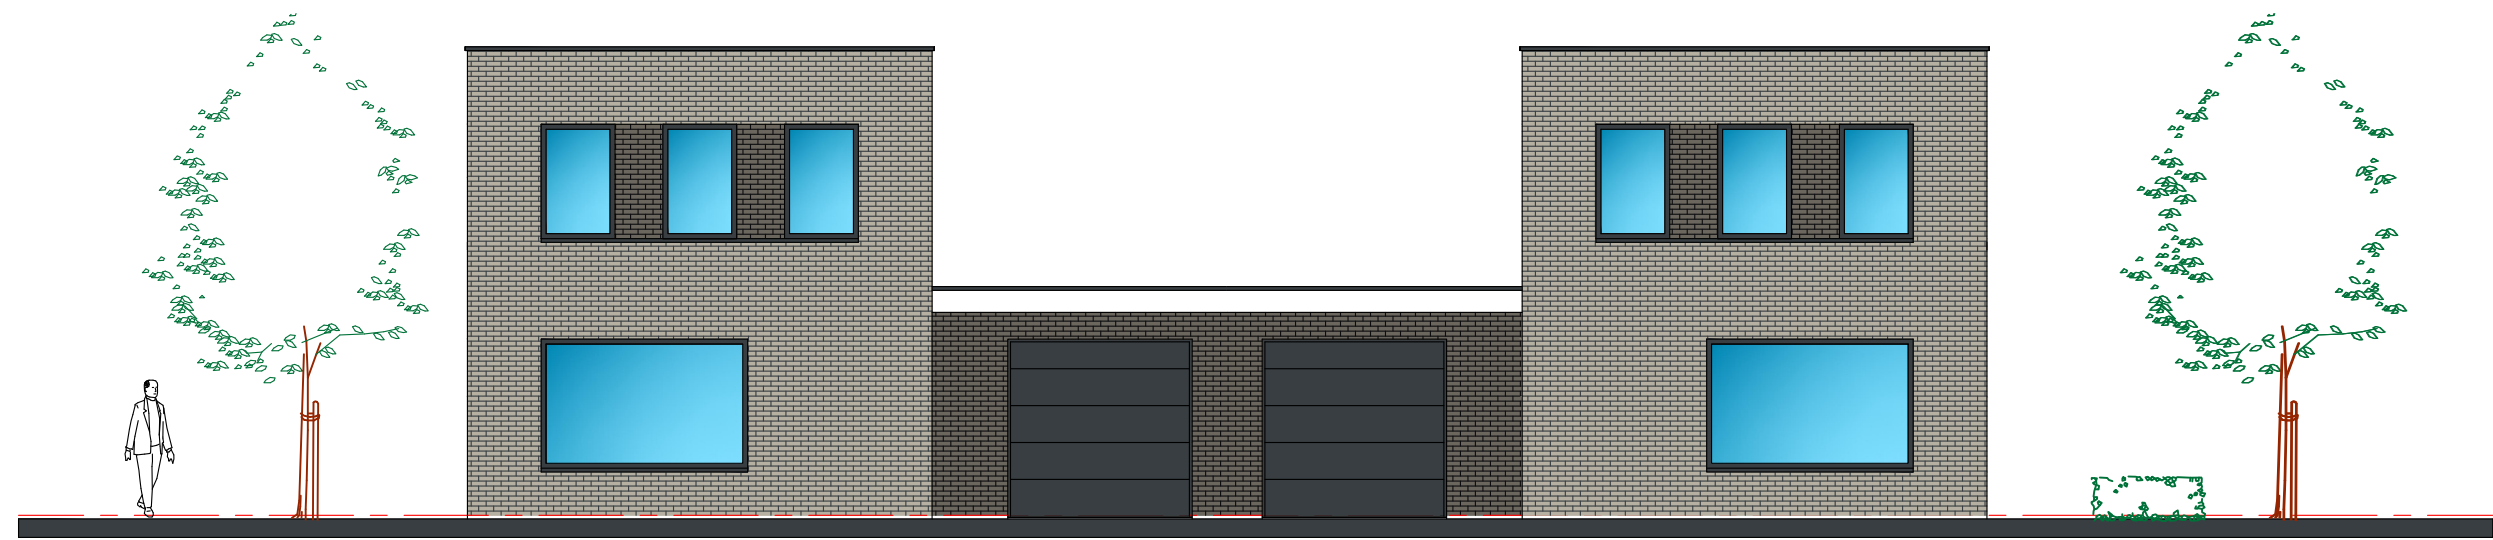


VOORGEVEL

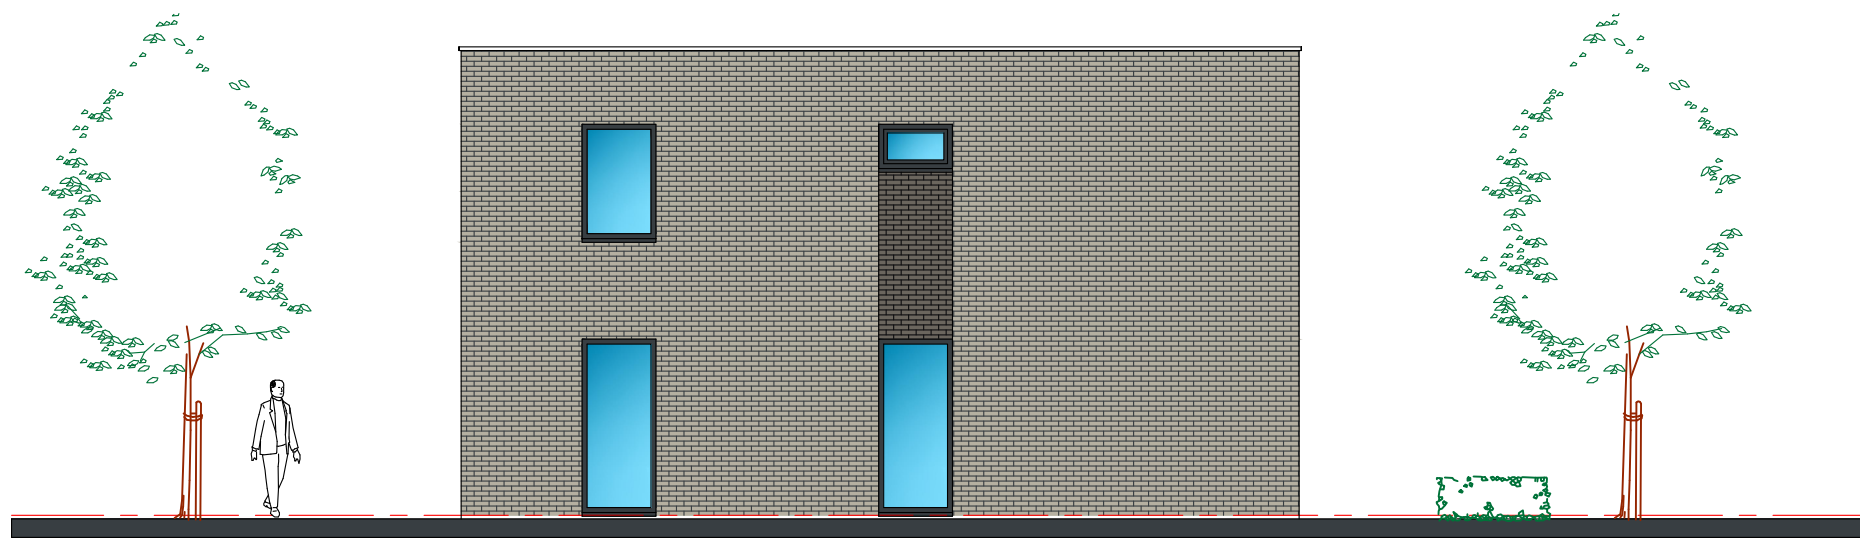


LINKER ZIJGEVEL

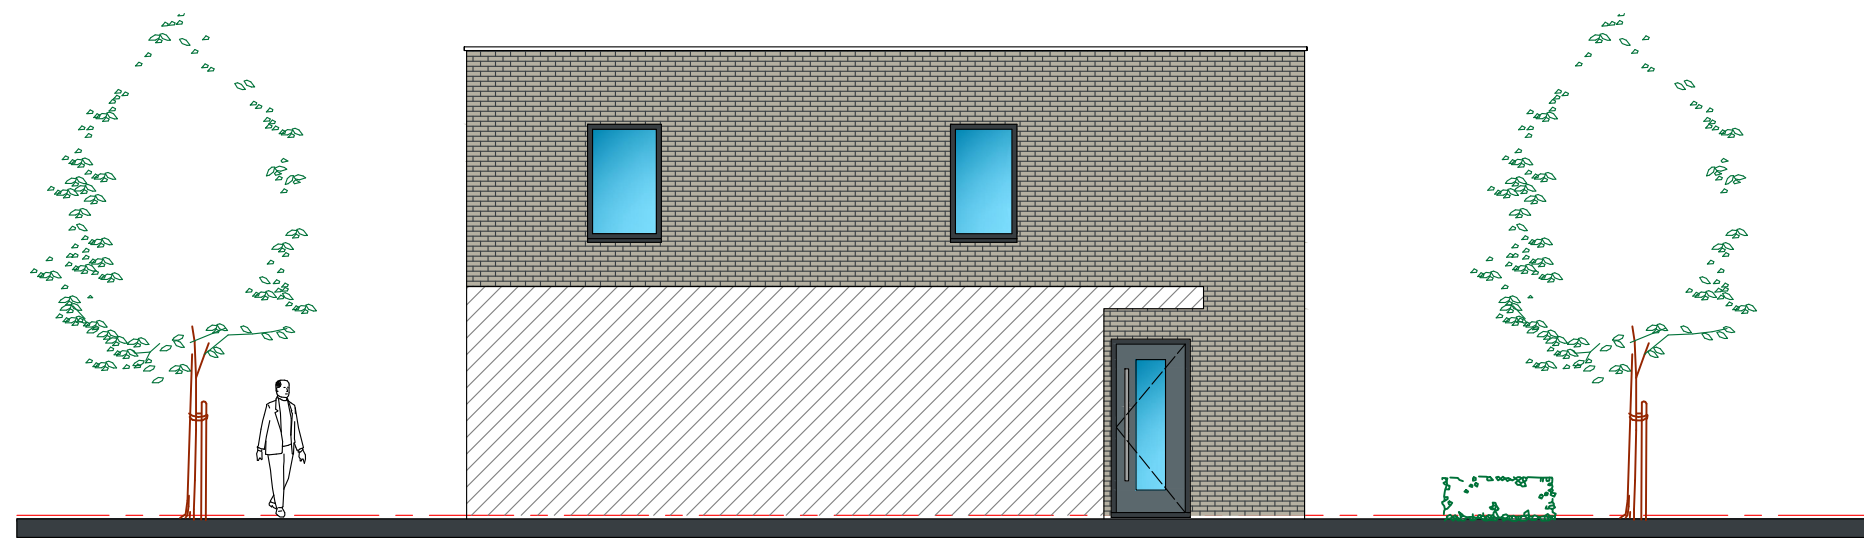


ZIJGEVEL BOVEN GARAGE RECHTER WONING

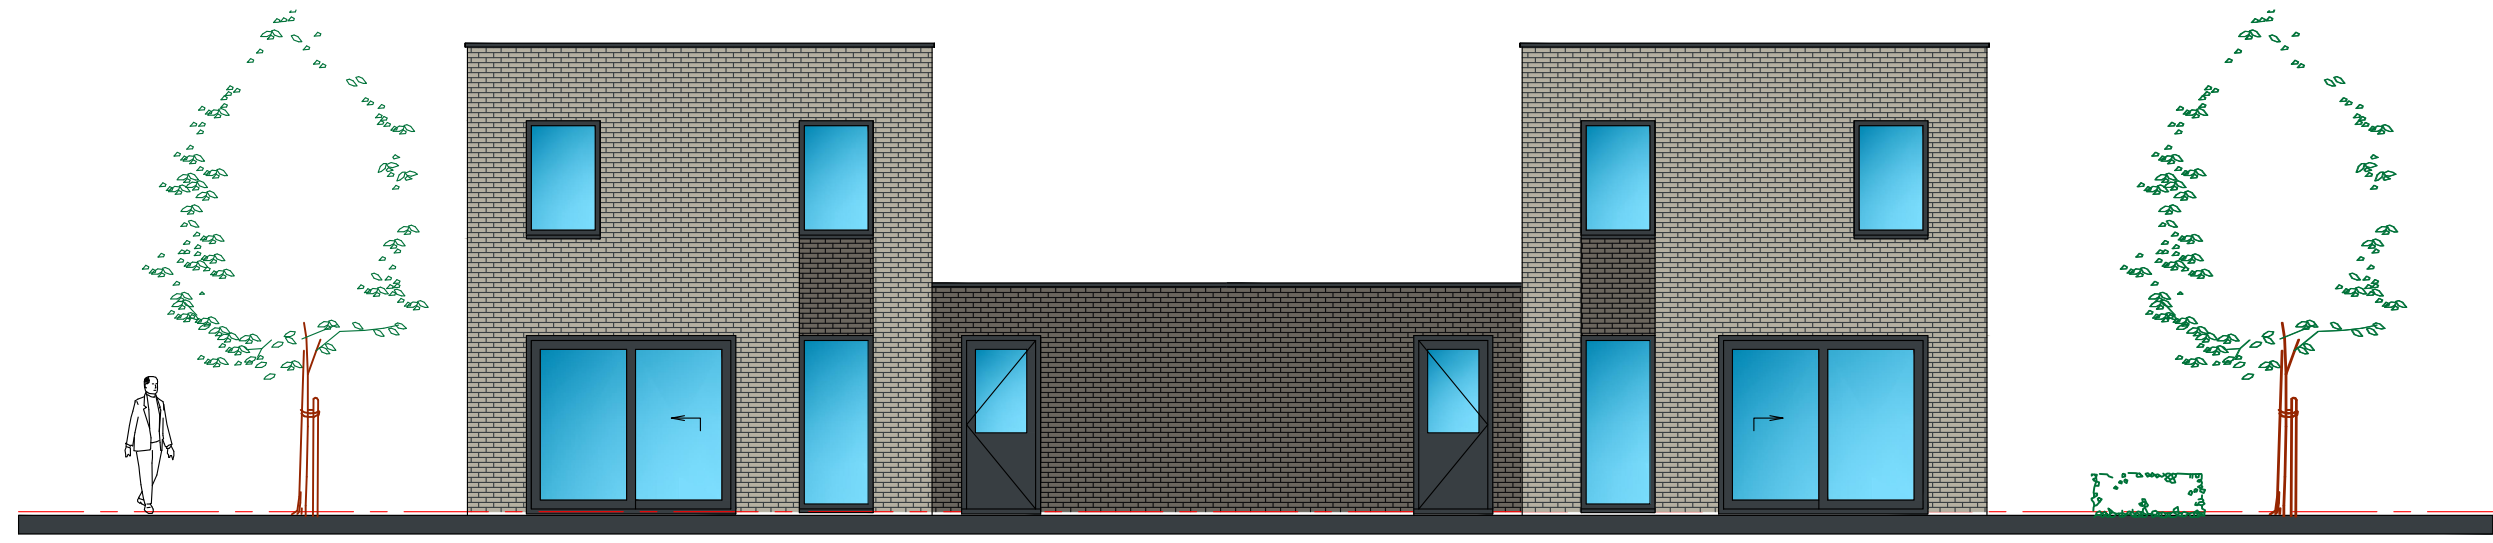

ACHTERGEVEL

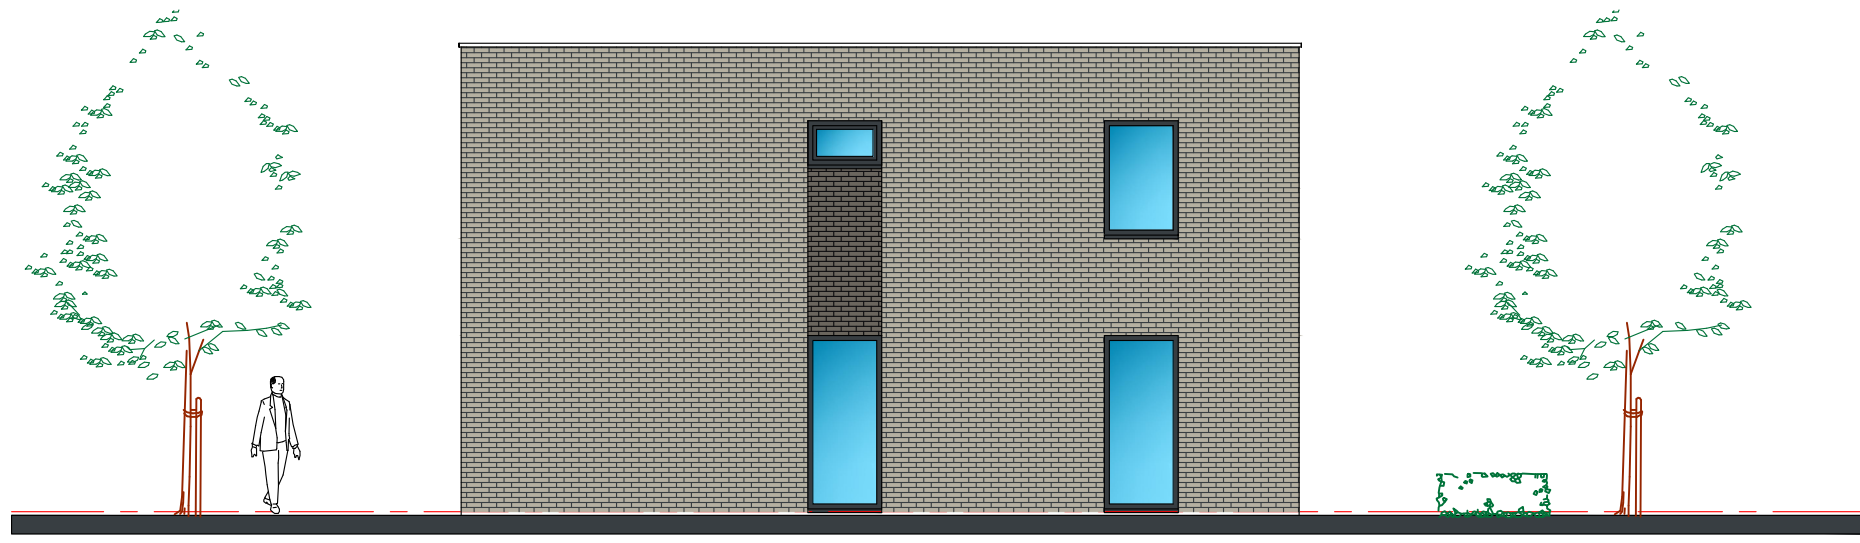


RECHTER ZIJGEVEL

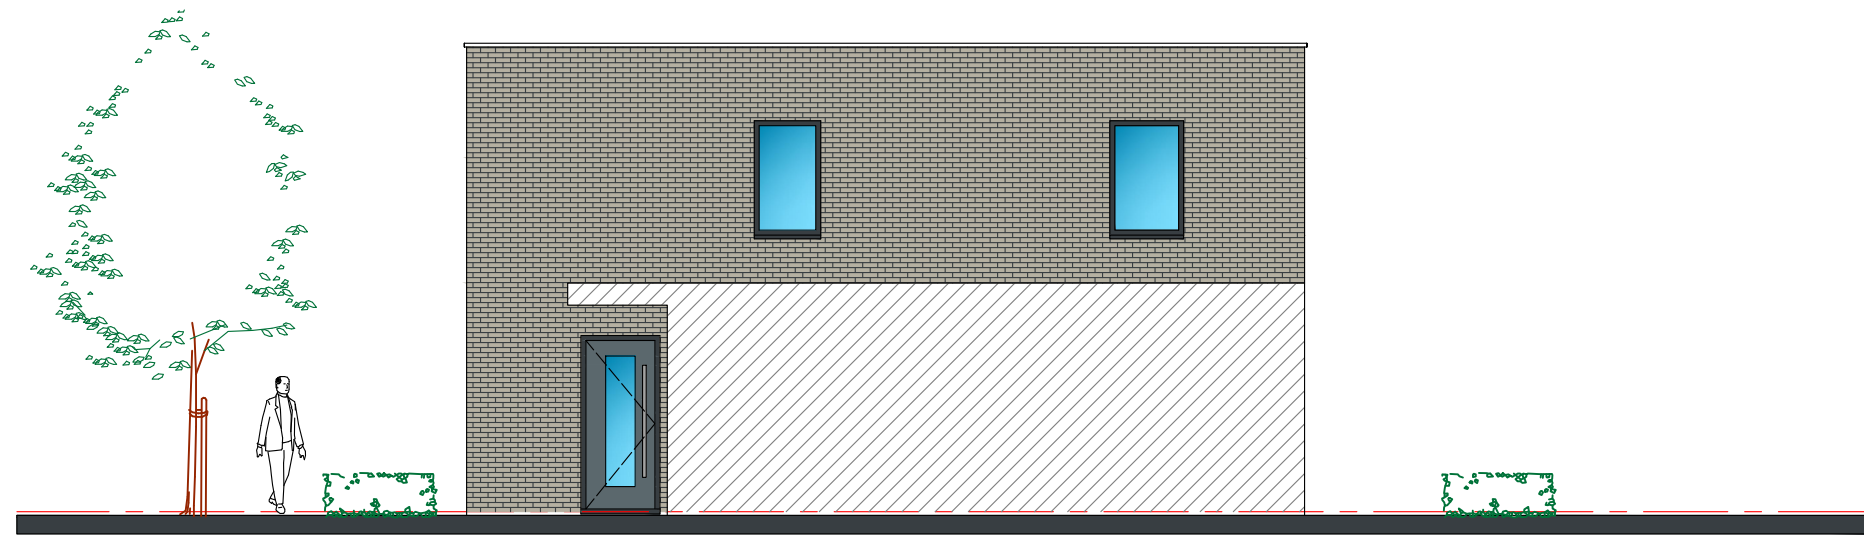


ZIJGEVEL BOVEN GARAGE LINKER WONING

MATERIALEN EN KLEUREN:		
Onderdeel	Materiaal	Kleur
gevels	gevelsteen	lichtgrijs
voegwerk	cement	antraciet
kozijnen	kunststof	lichtgrijs en antraciet
ramen	kunststof	RAL 7016
deuren	kunststof	RAL 7016
dakbedekking	epdm	zwart
boeidelen	aluminium	antraciet
	kunststof	wit

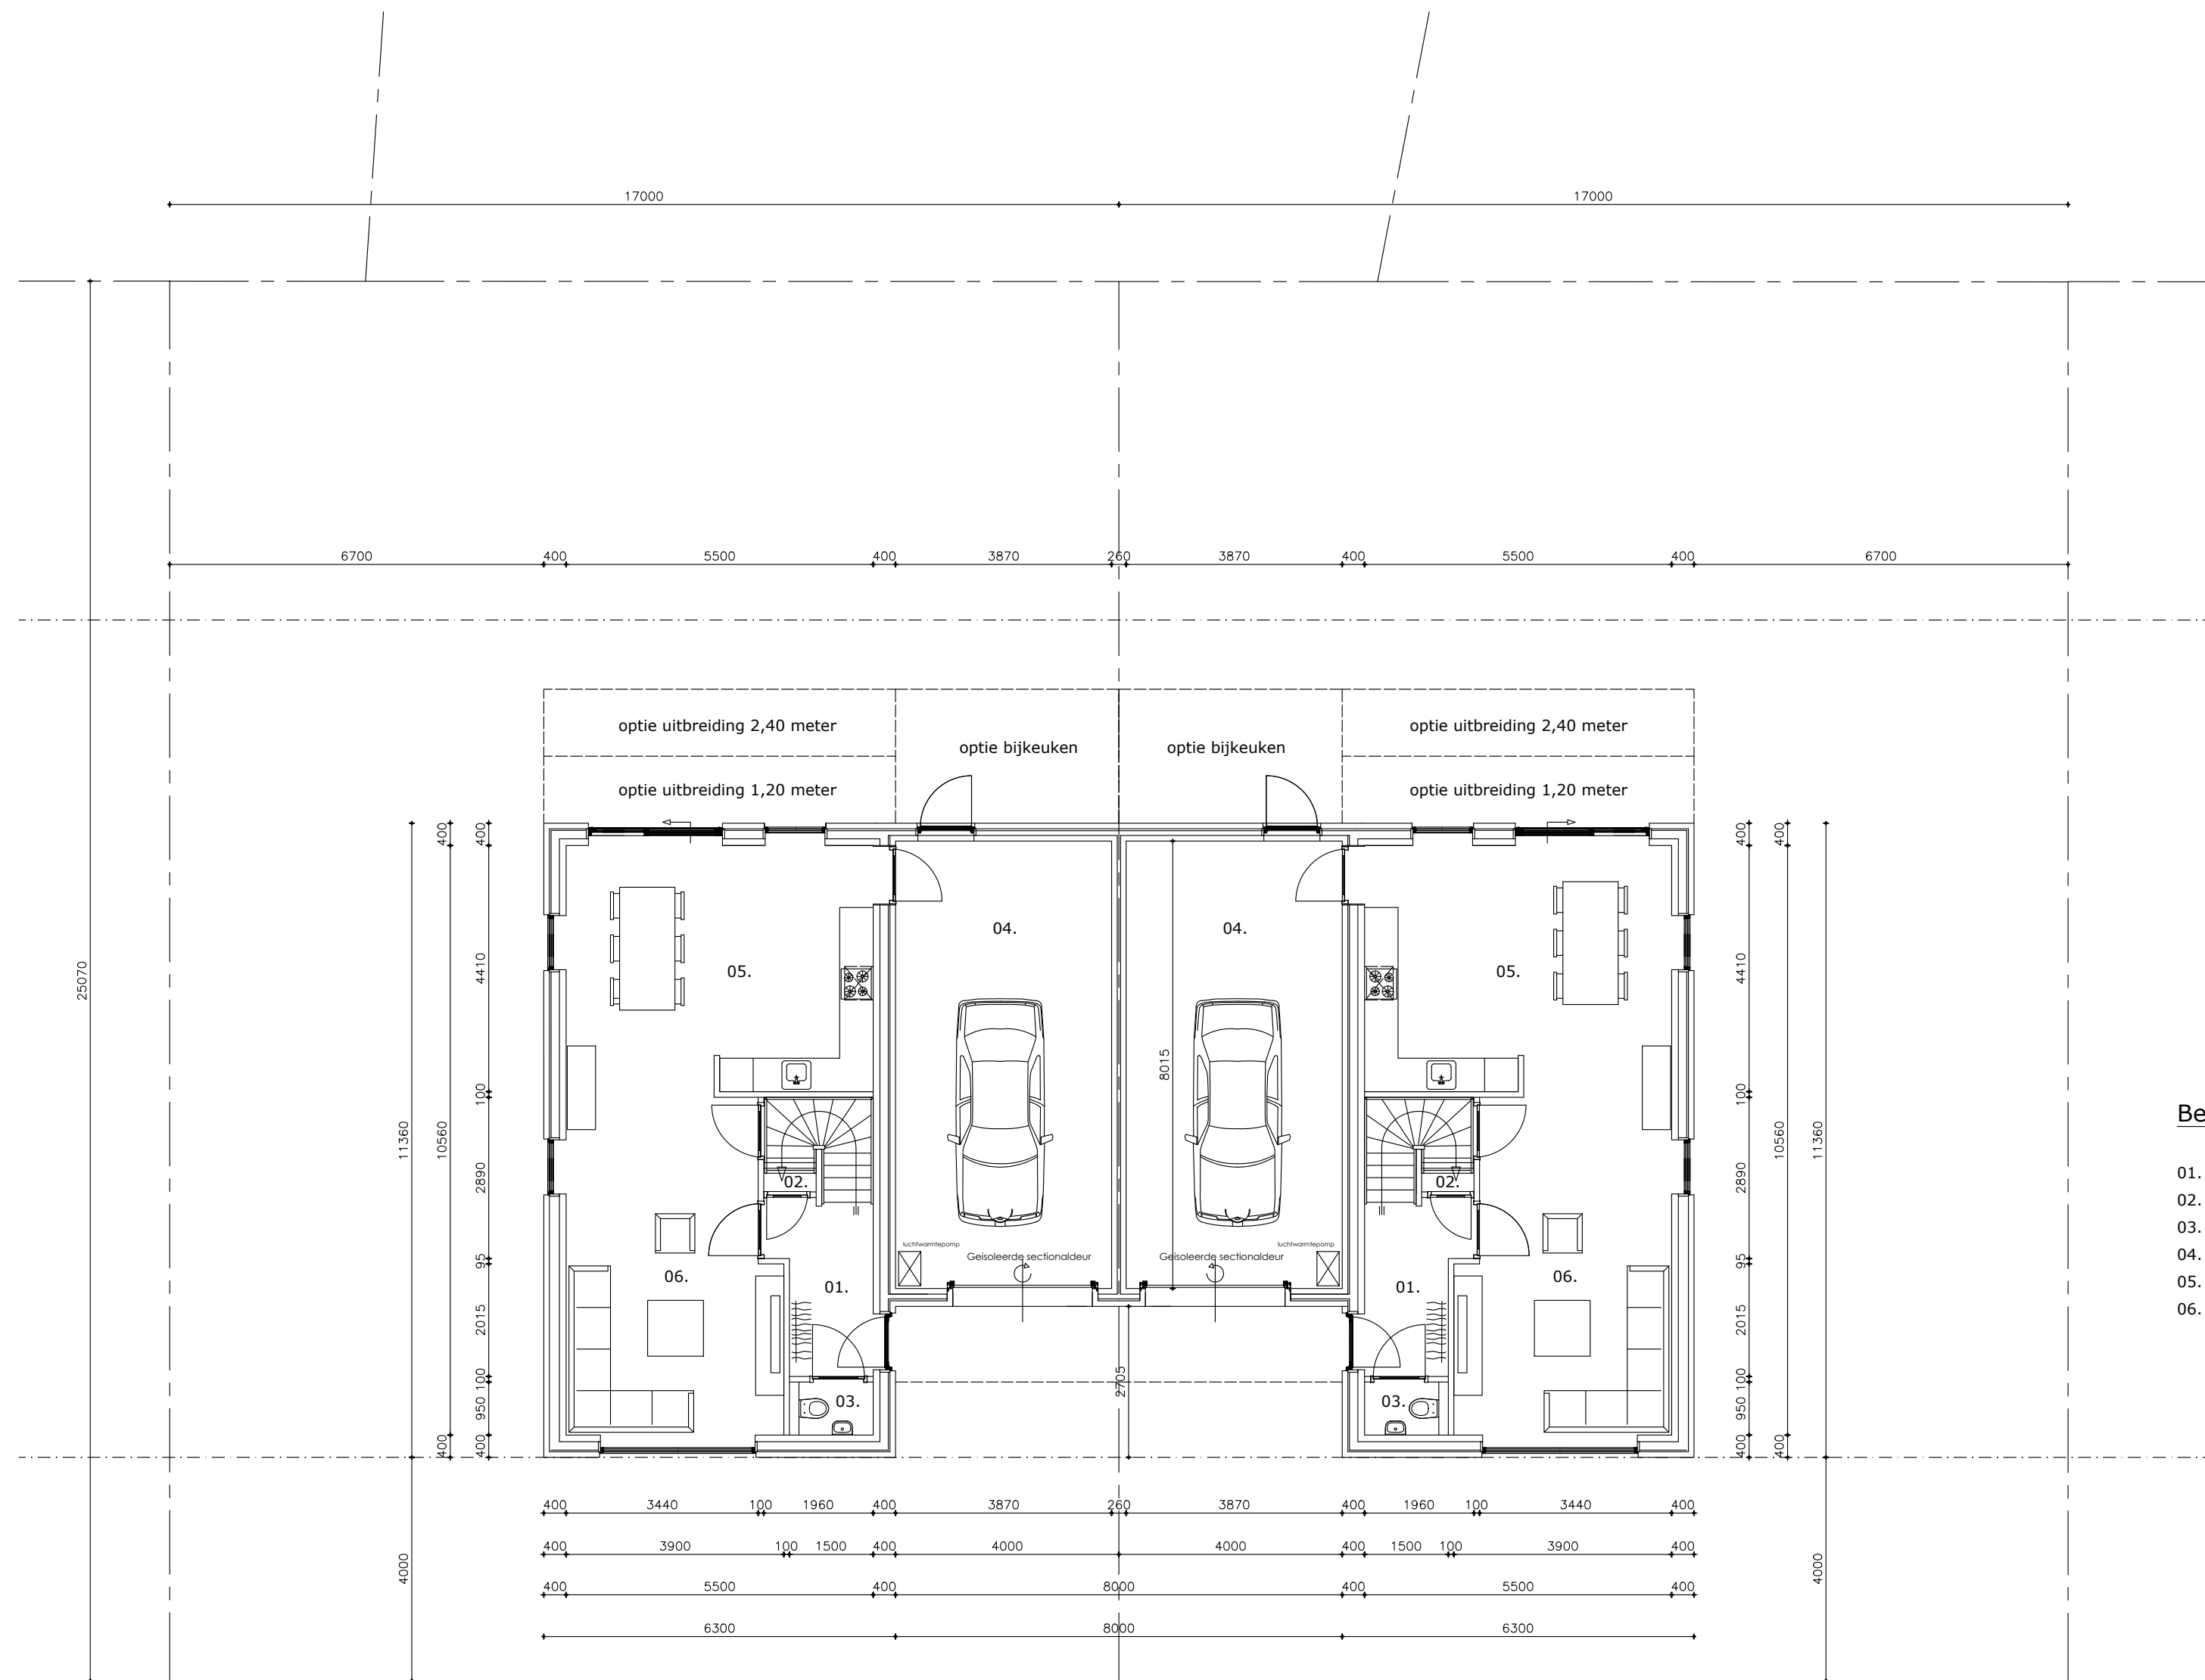



Kromstevan

BEGANE GROND

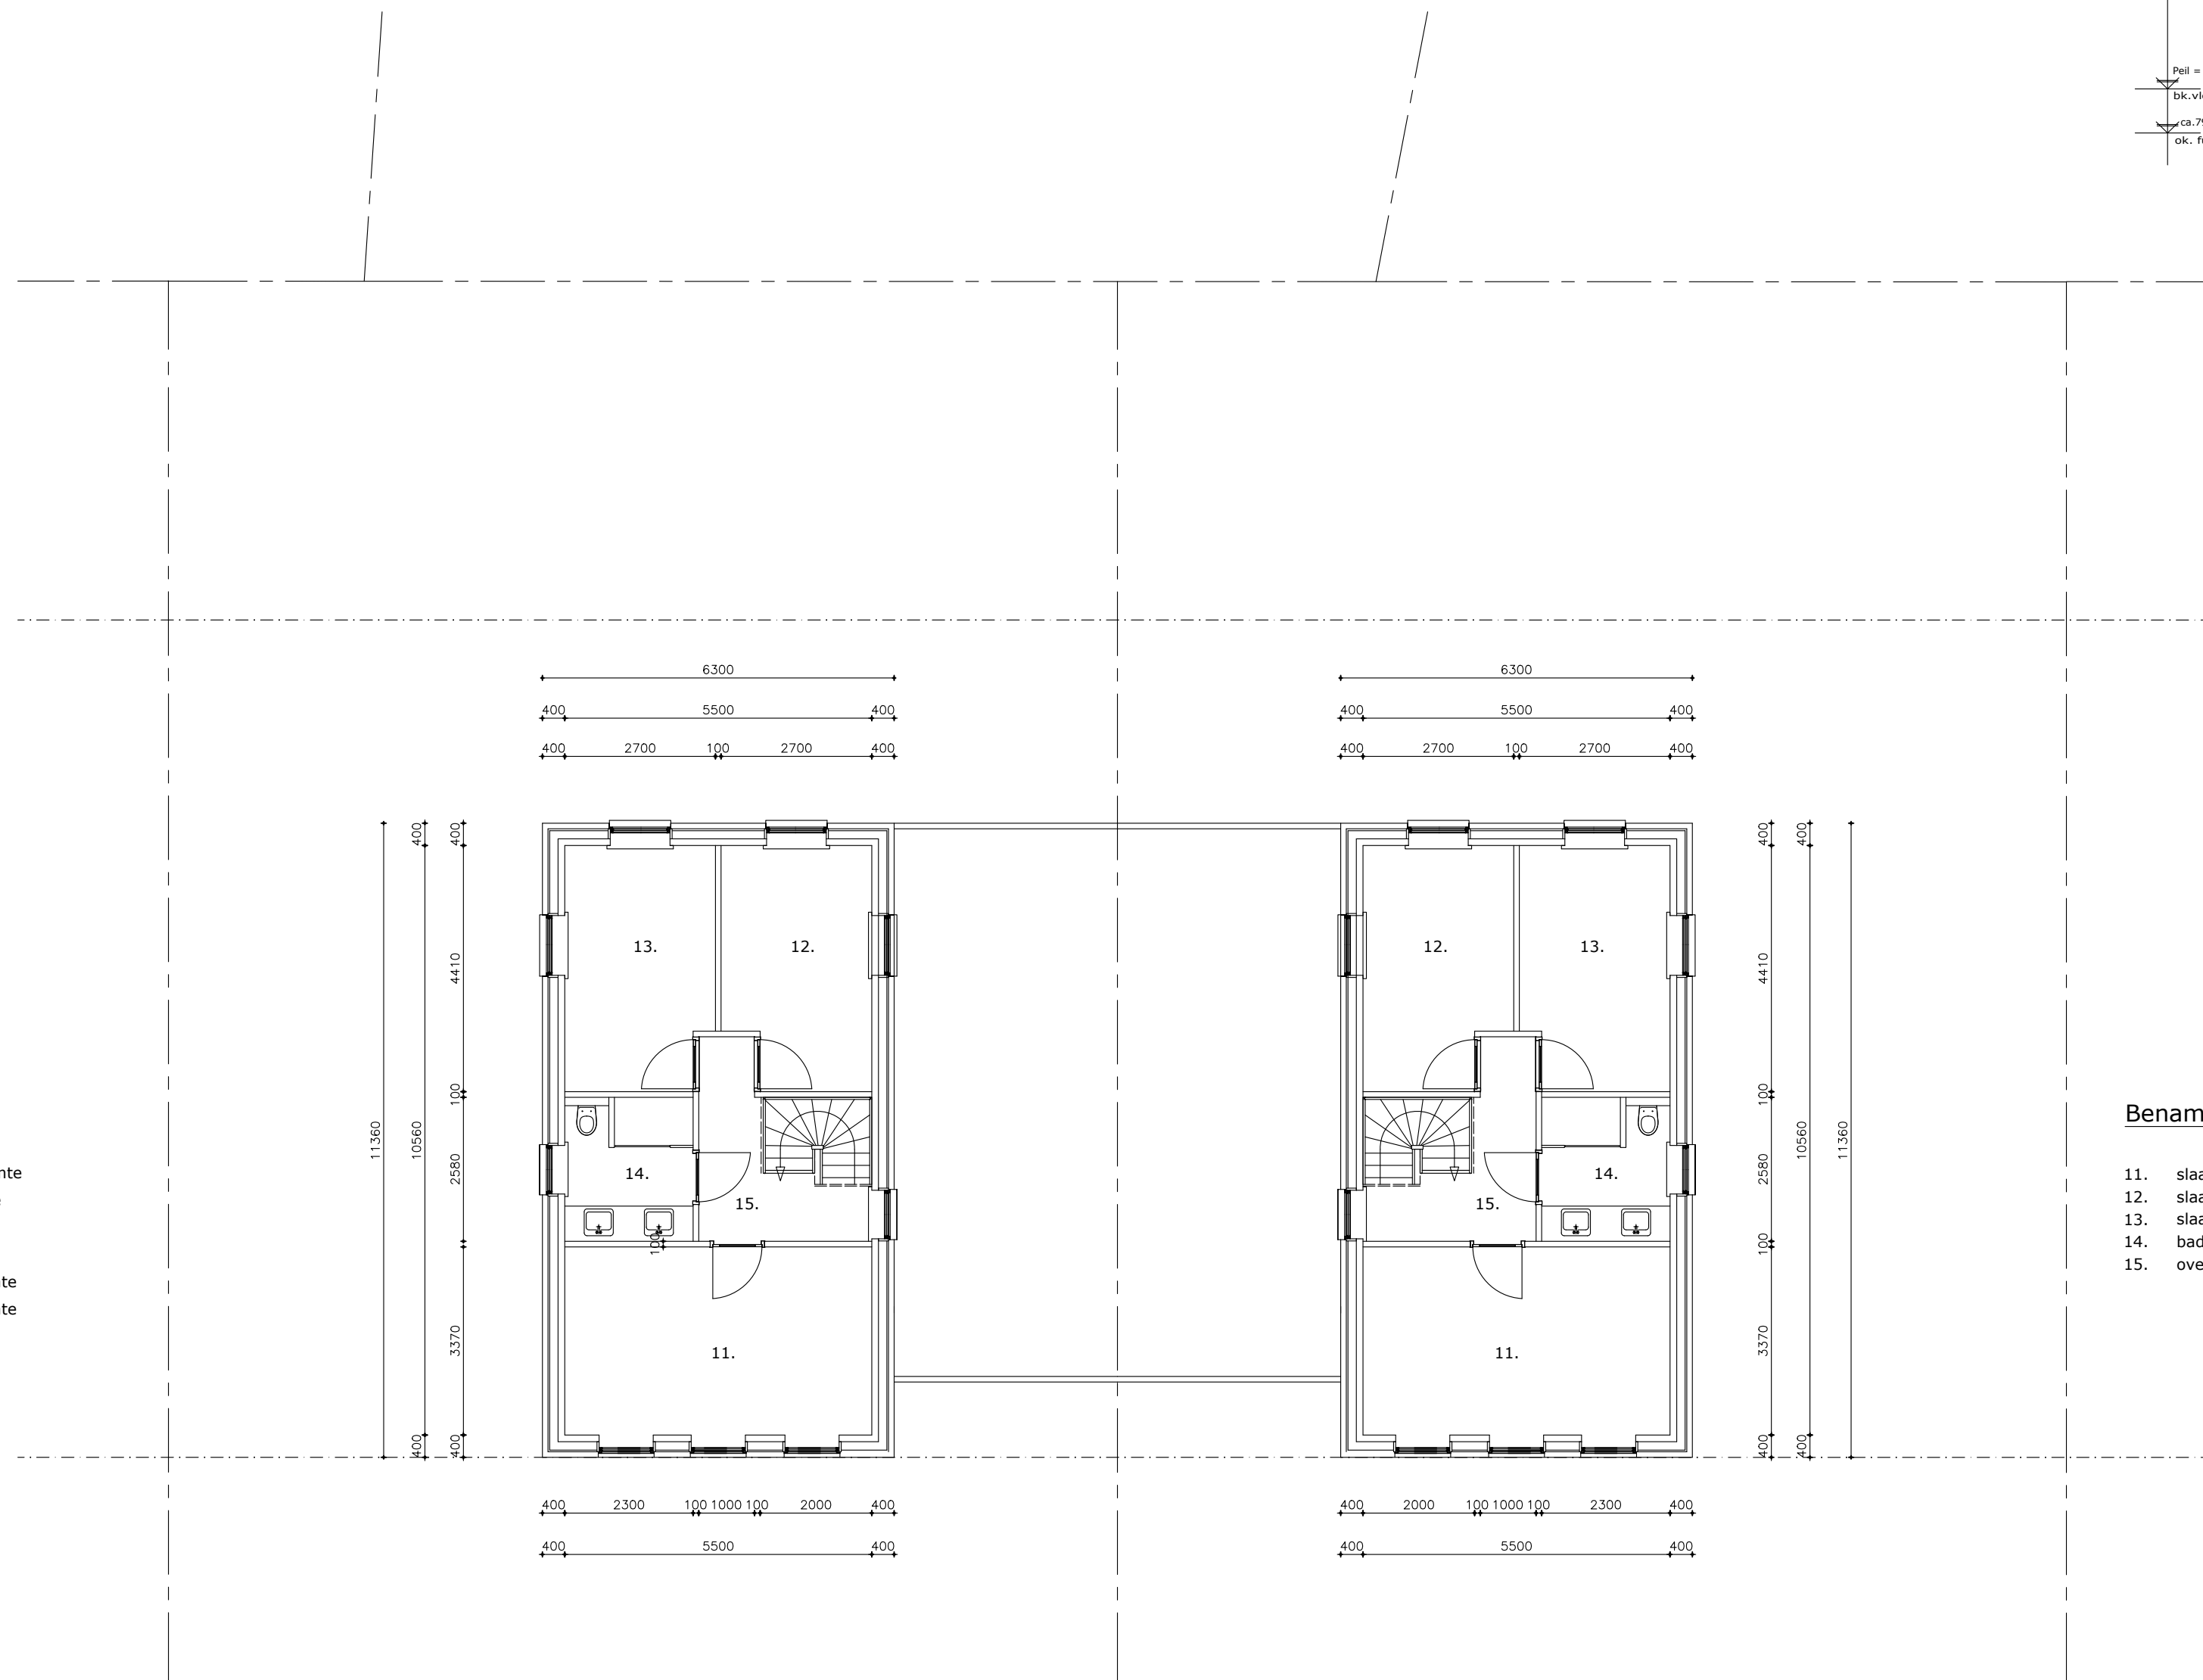

Kromstevan

1E VERDIEPING

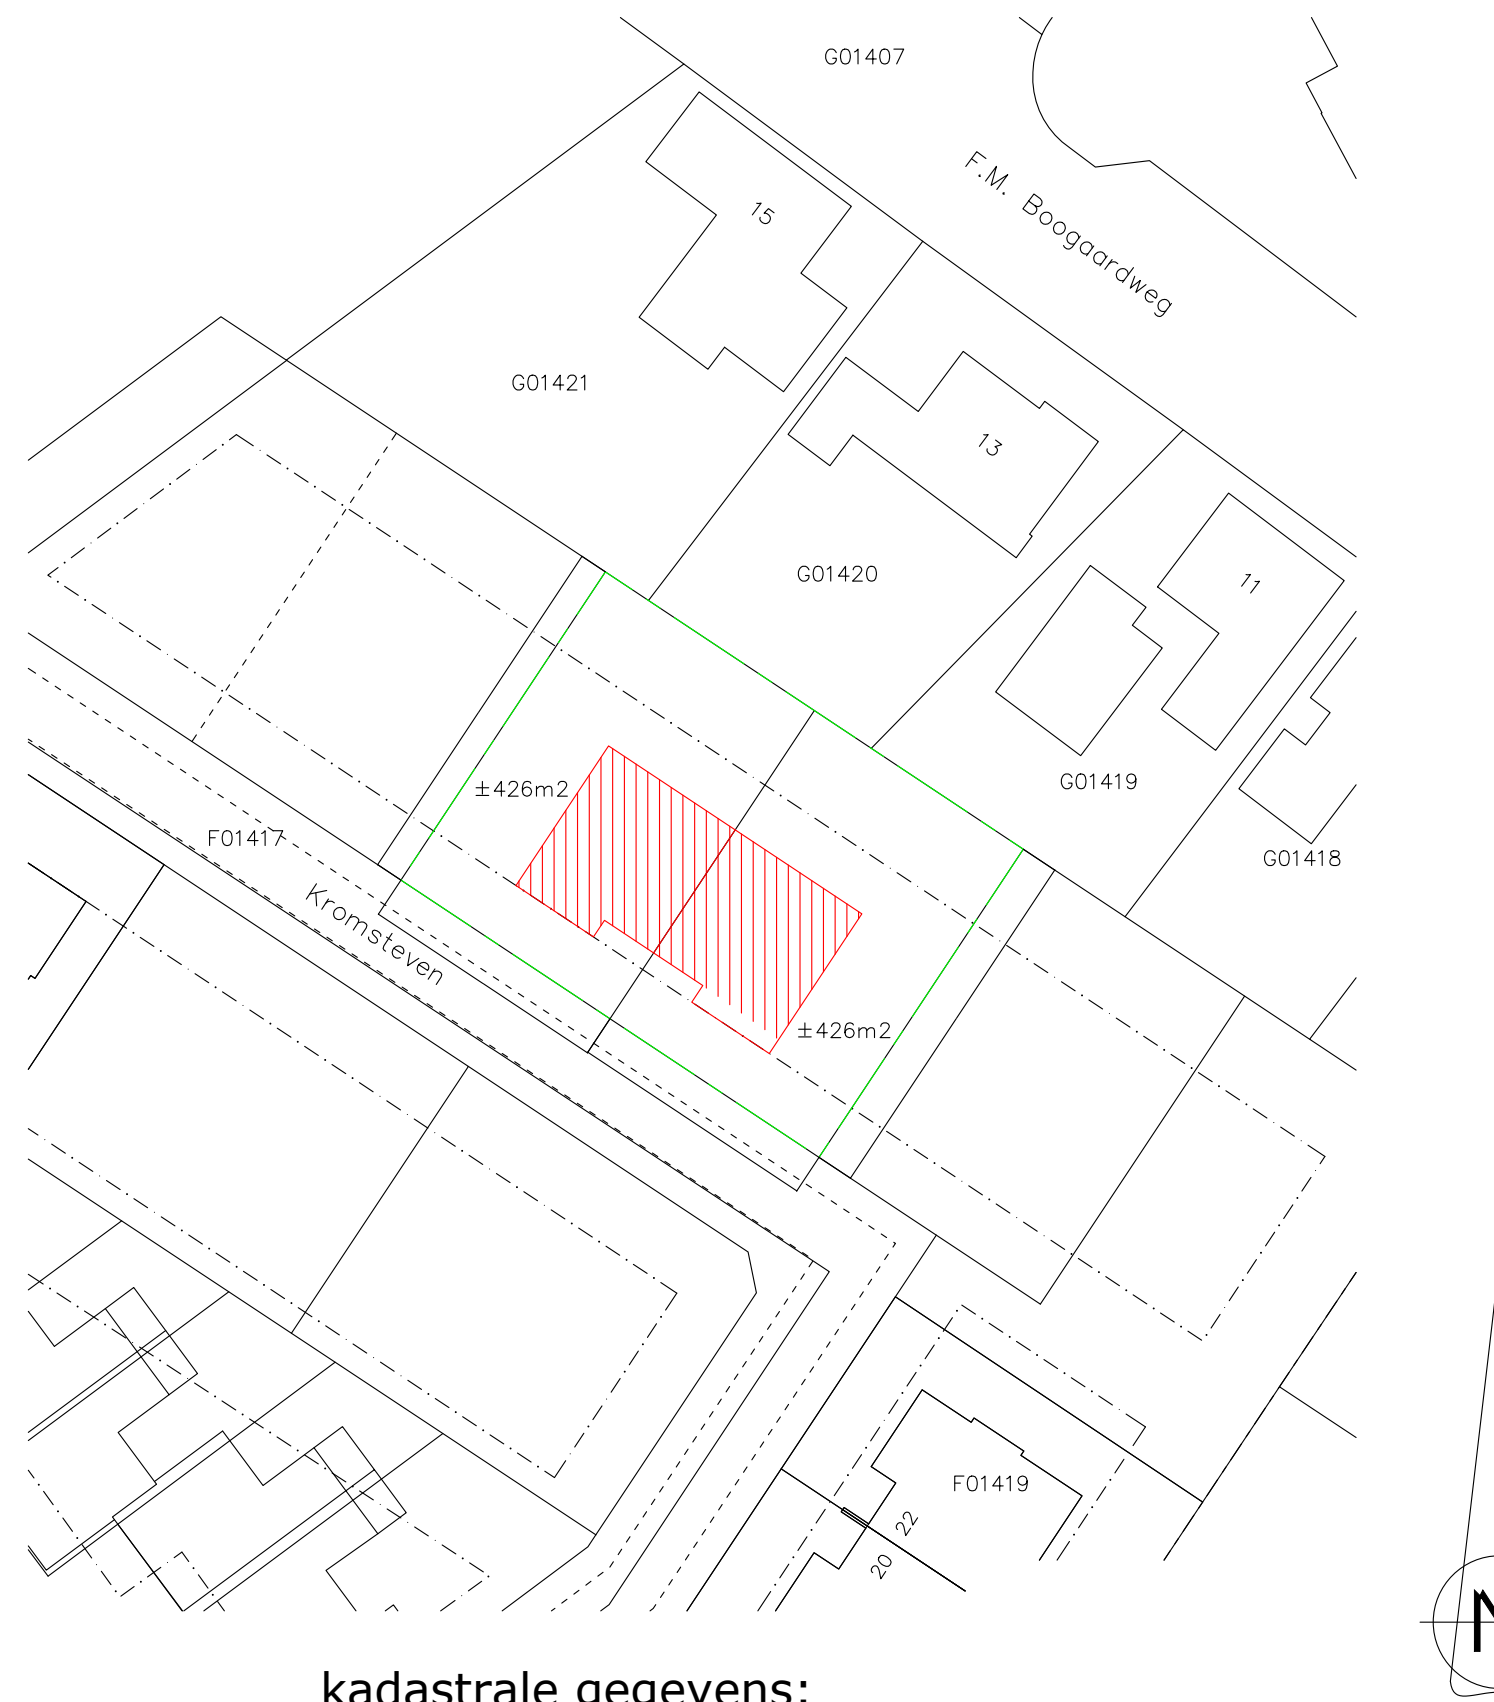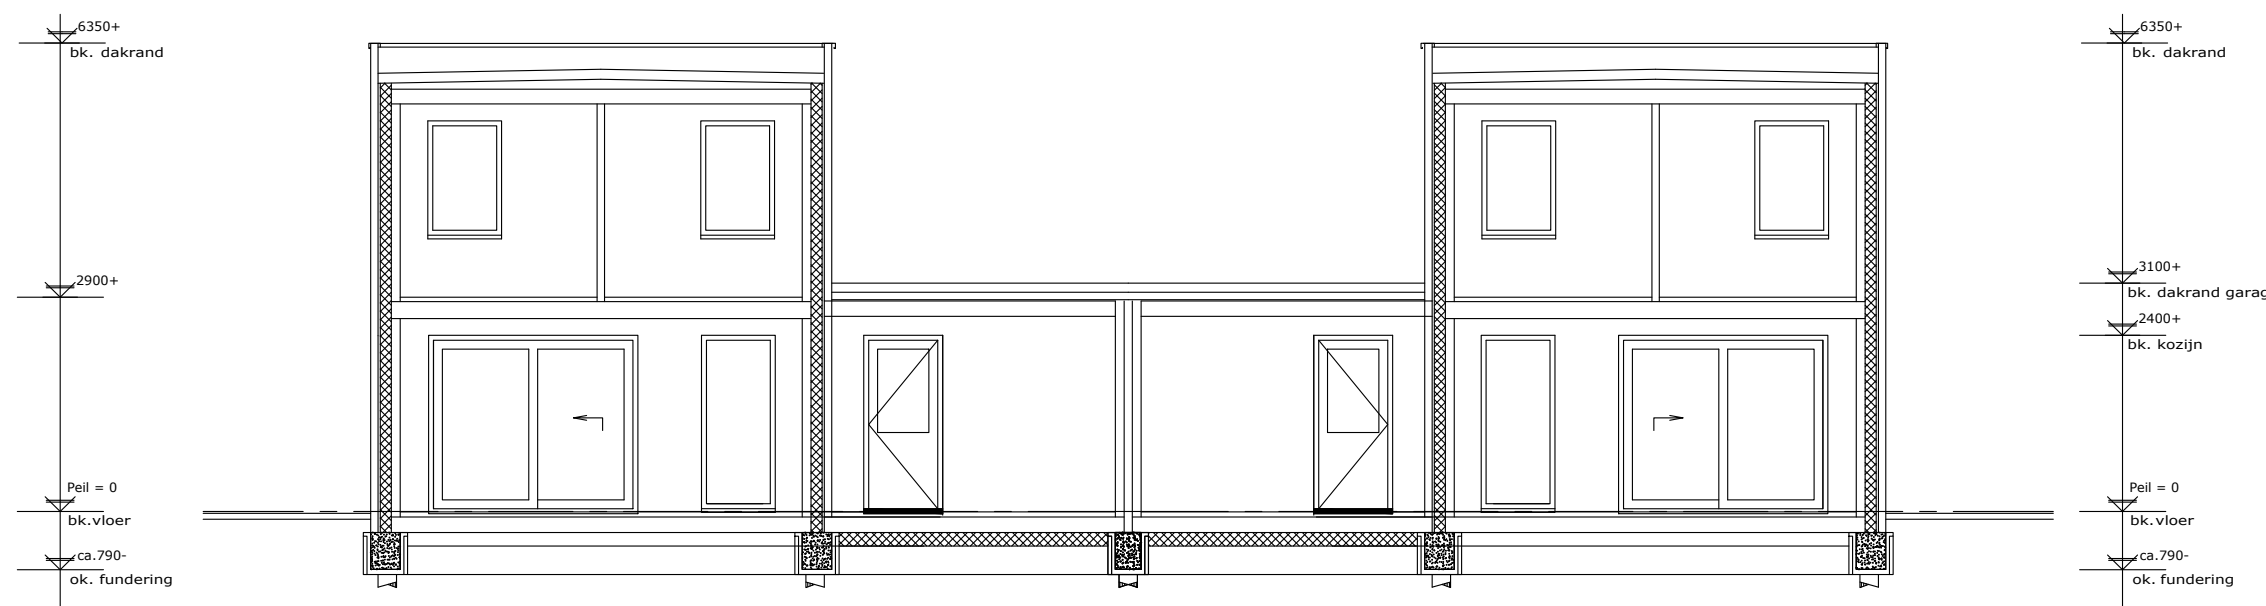

kadastrale gegevens:

gemeente: Tholen
sectie: F
perceelnummer: 27 (ged.)
pl. bekend: Kromstevan te Sint-Annaland
schaal: 1:500

A v Bouwkundig Tekenburo
d H Andre van den Hoek

Prins Constantijnlaan 18
4695 BT, Sint Maartensdijk
Tel: 0166-664074

Plan voor het bouwen van 2 woningen aan de Kromstevan te Sint Annaland.
Opdrachtgever: Bouwbedrijf Weggenans B.V.
Bronsgesweg 9
4697 RT, Sint Annaland

Schaal: 1:100	Tekenaar: AH	Telefoon: 06-8563955	Datum: 09-11-2020
Maat eenheid: millimeters	Onderdeel: SCHETSONTWERP	Gew:	
Formaat: A0	Gecontroleerd:	Gew:	
	Onderdeel: Gevels en plattegronden	Bladnummer:	20-35-A