




VOORGEVEL

LINKER ZIJGEVEL




ACHTERGEVEL

RECHTER ZIJGEVEL

MATERIALEN EN KLEUREN:		
ONDERDEEL:	MATERIAAL:	KLEUR:
gevels	gevelsteen	lichtgrijs
voegwerk	gevelsteen	antraciet
kozijnen	cement	lichtgrijs en antraciet
ramen	kunststof	RAL 7016
deuren	kunststof	RAL 7016
dakbedekking	epdm	zwart
daktrim	aluminium	antraciet
boeidelen	kunststof	wit

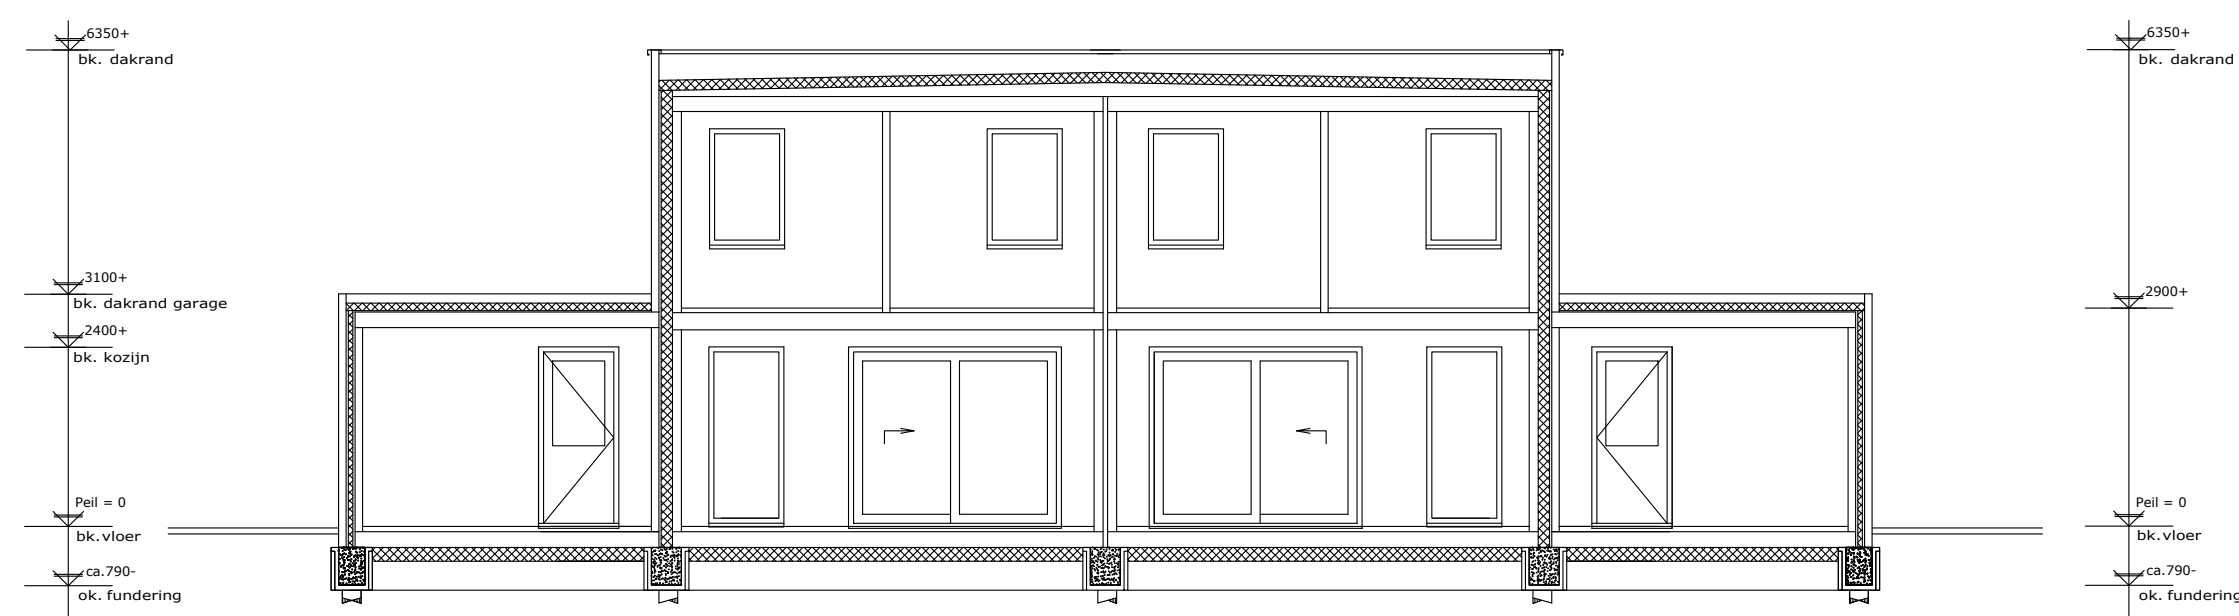


DWARSDOORSNEDE

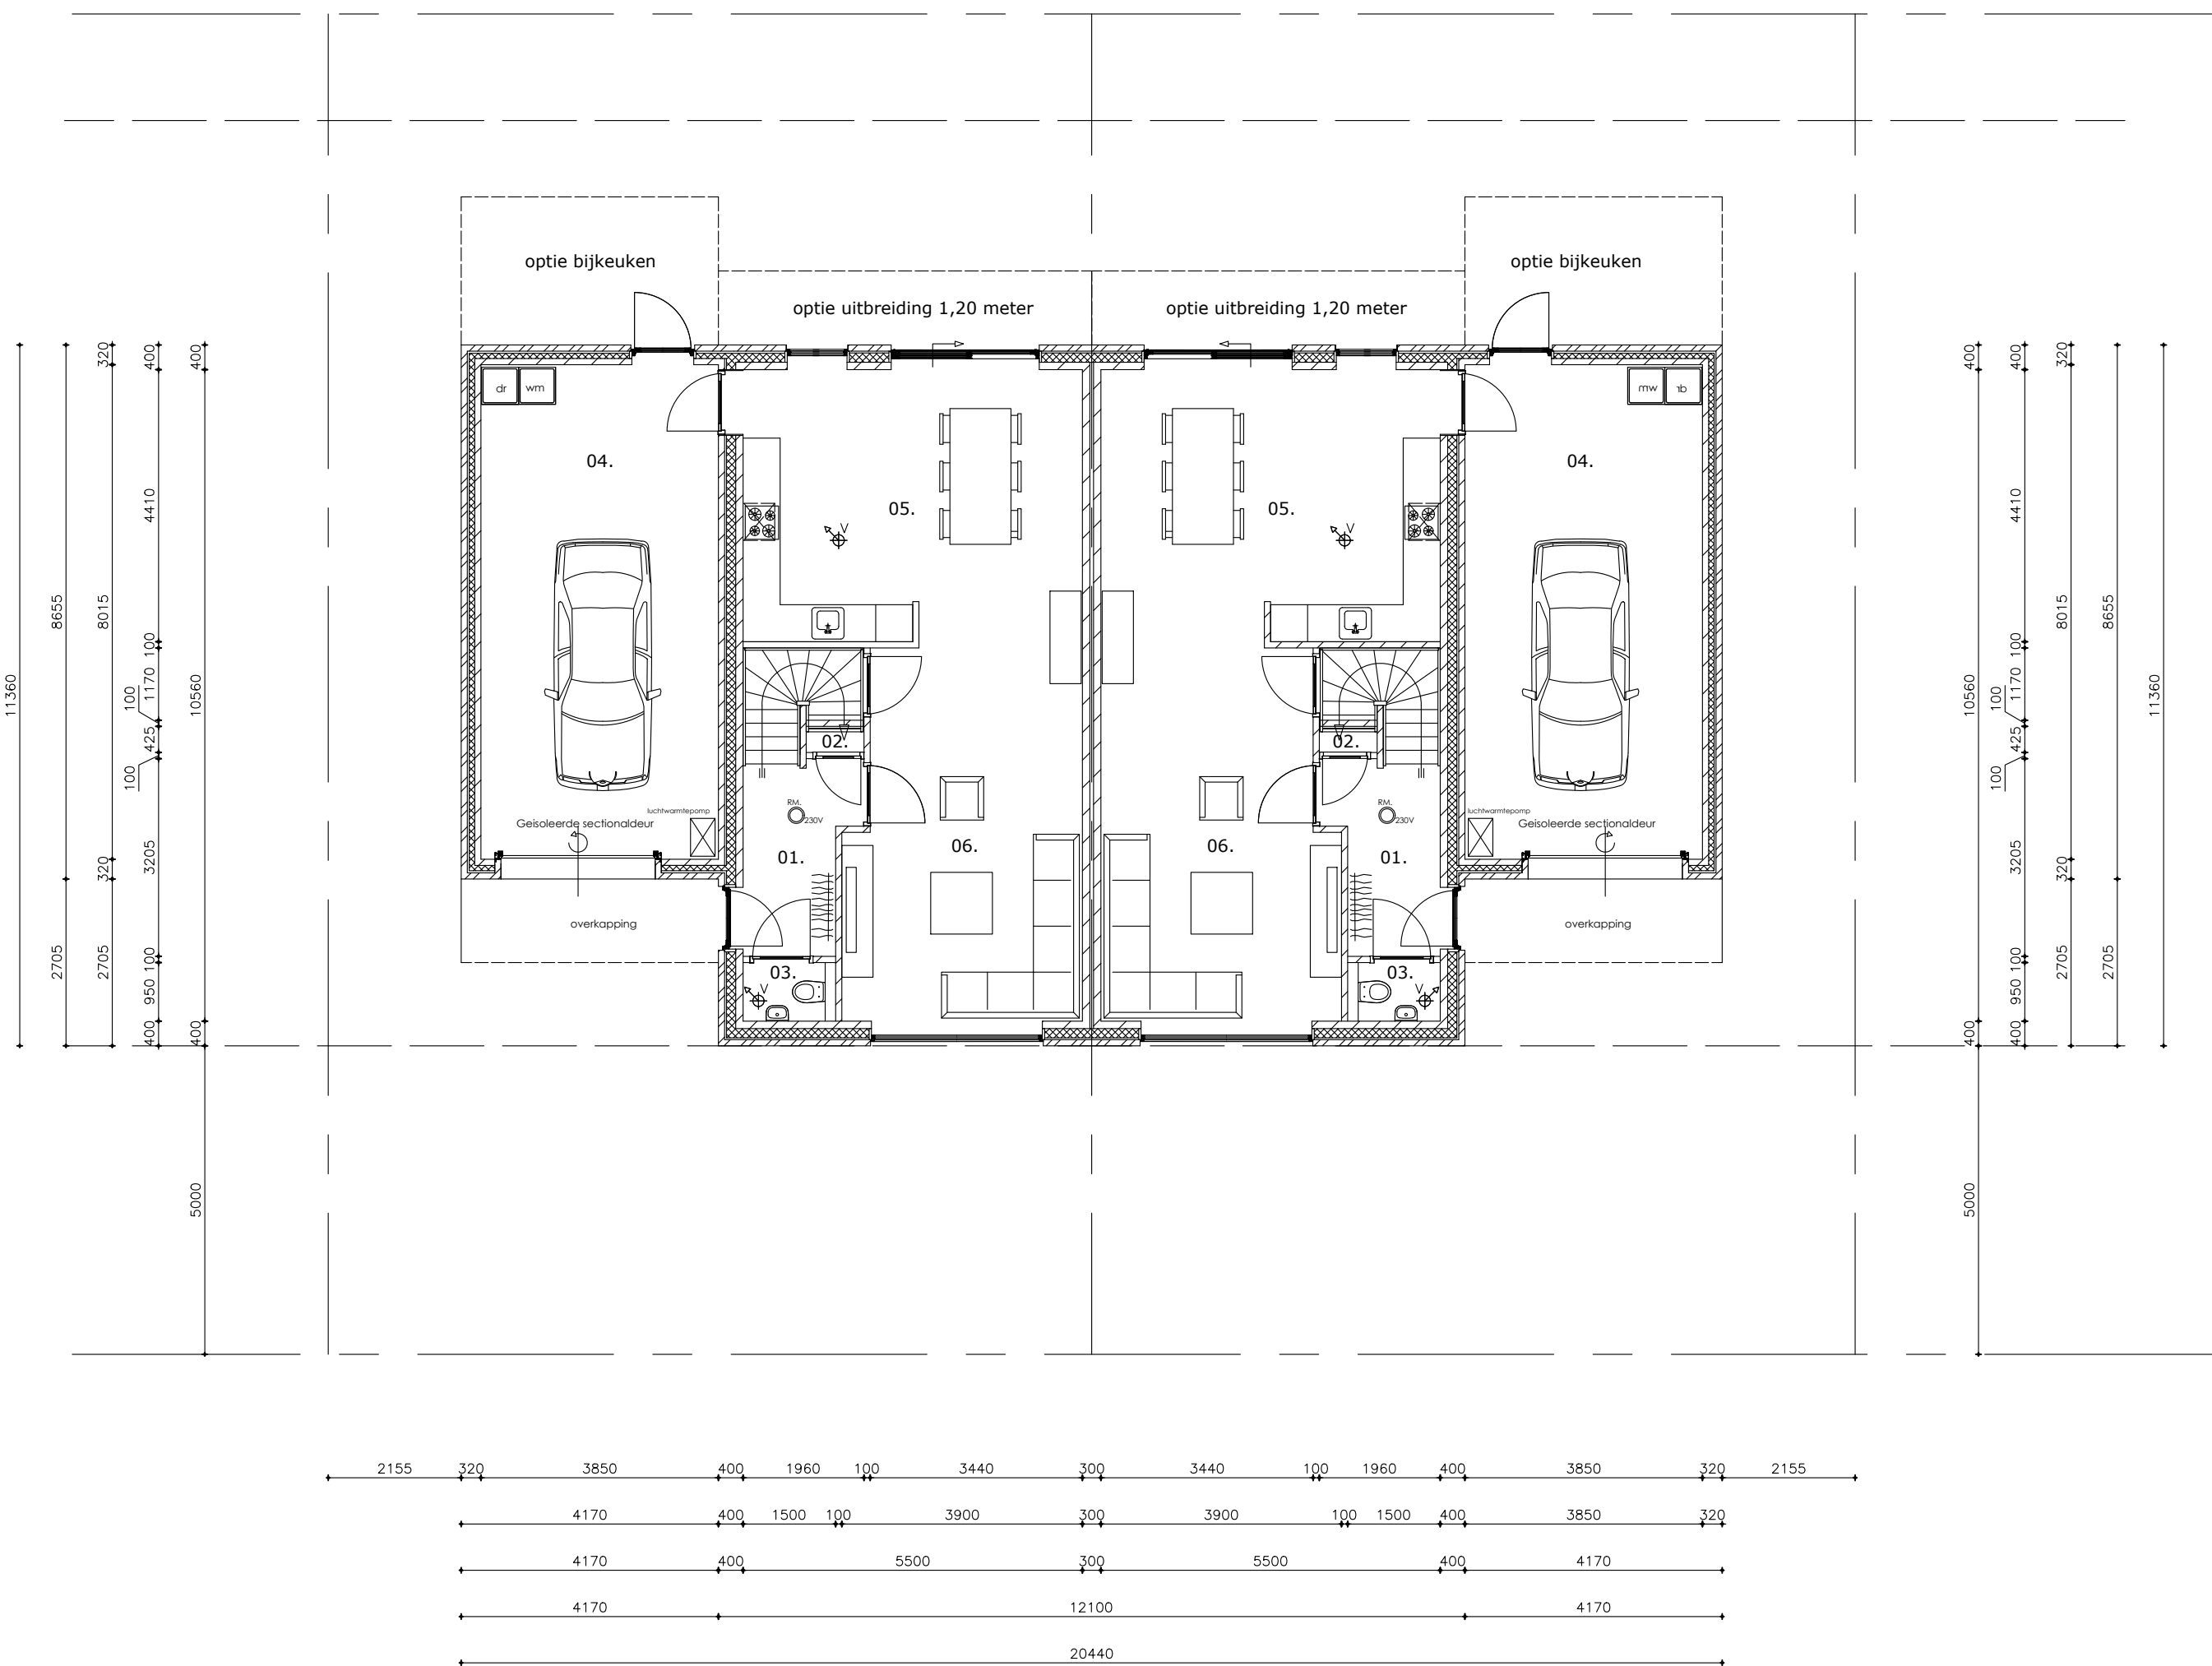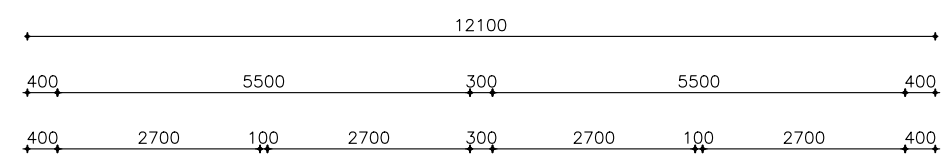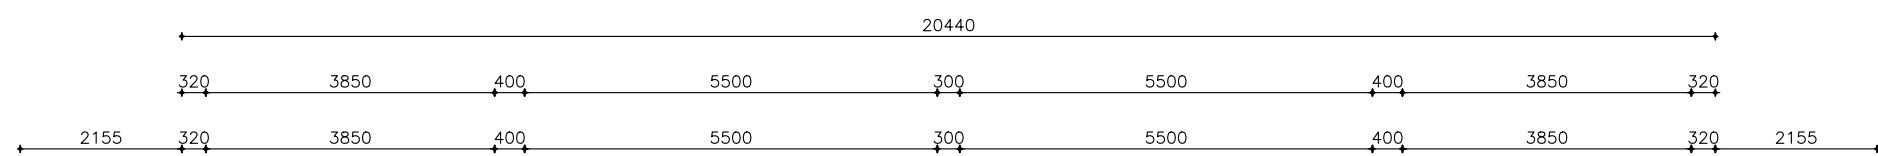


BEGANEGROND

MAATVOERING IS EXCLUSIEF WANDAFWERKING/STUCWERK
MATEN IN HET WERK CONTROLLERENC.Q. NADER BEPALEN

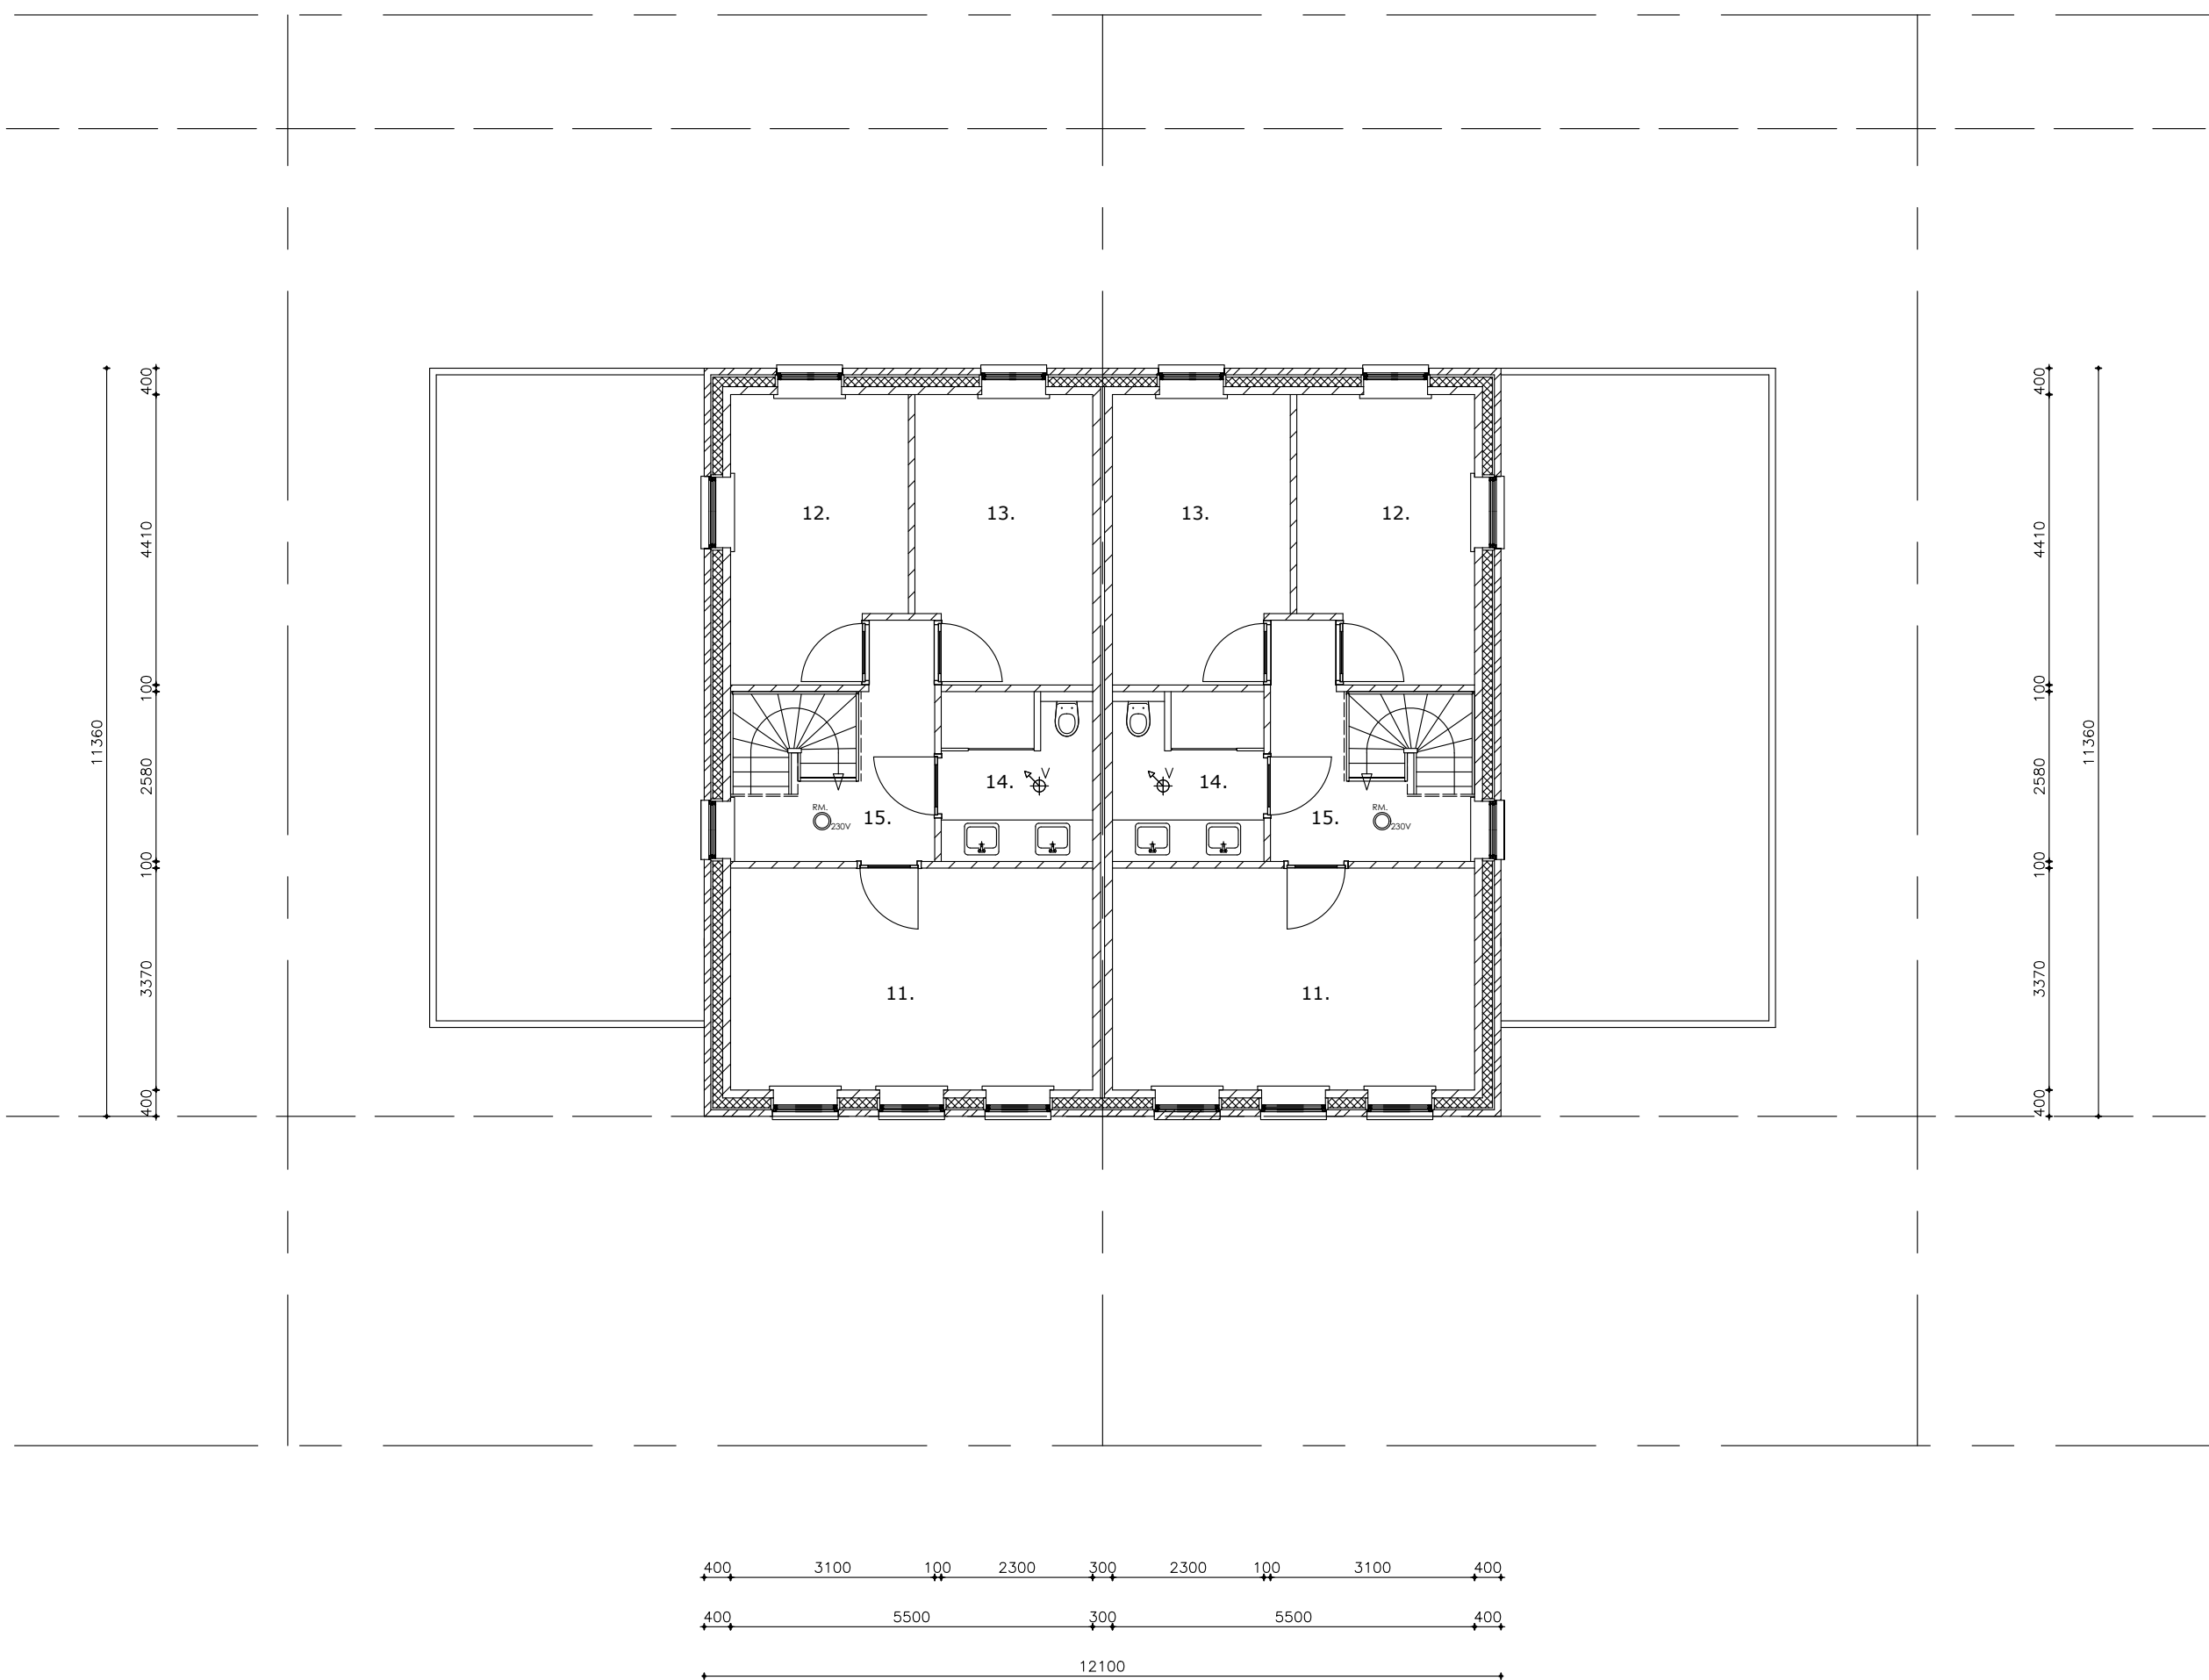

VERDIEPING

MAATVOERING IS EXCLUSIEF WANDAFWERKING/STUCWERK
MATEN IN HET WERK CONTROLLERENC.Q. NADER BEPALEN

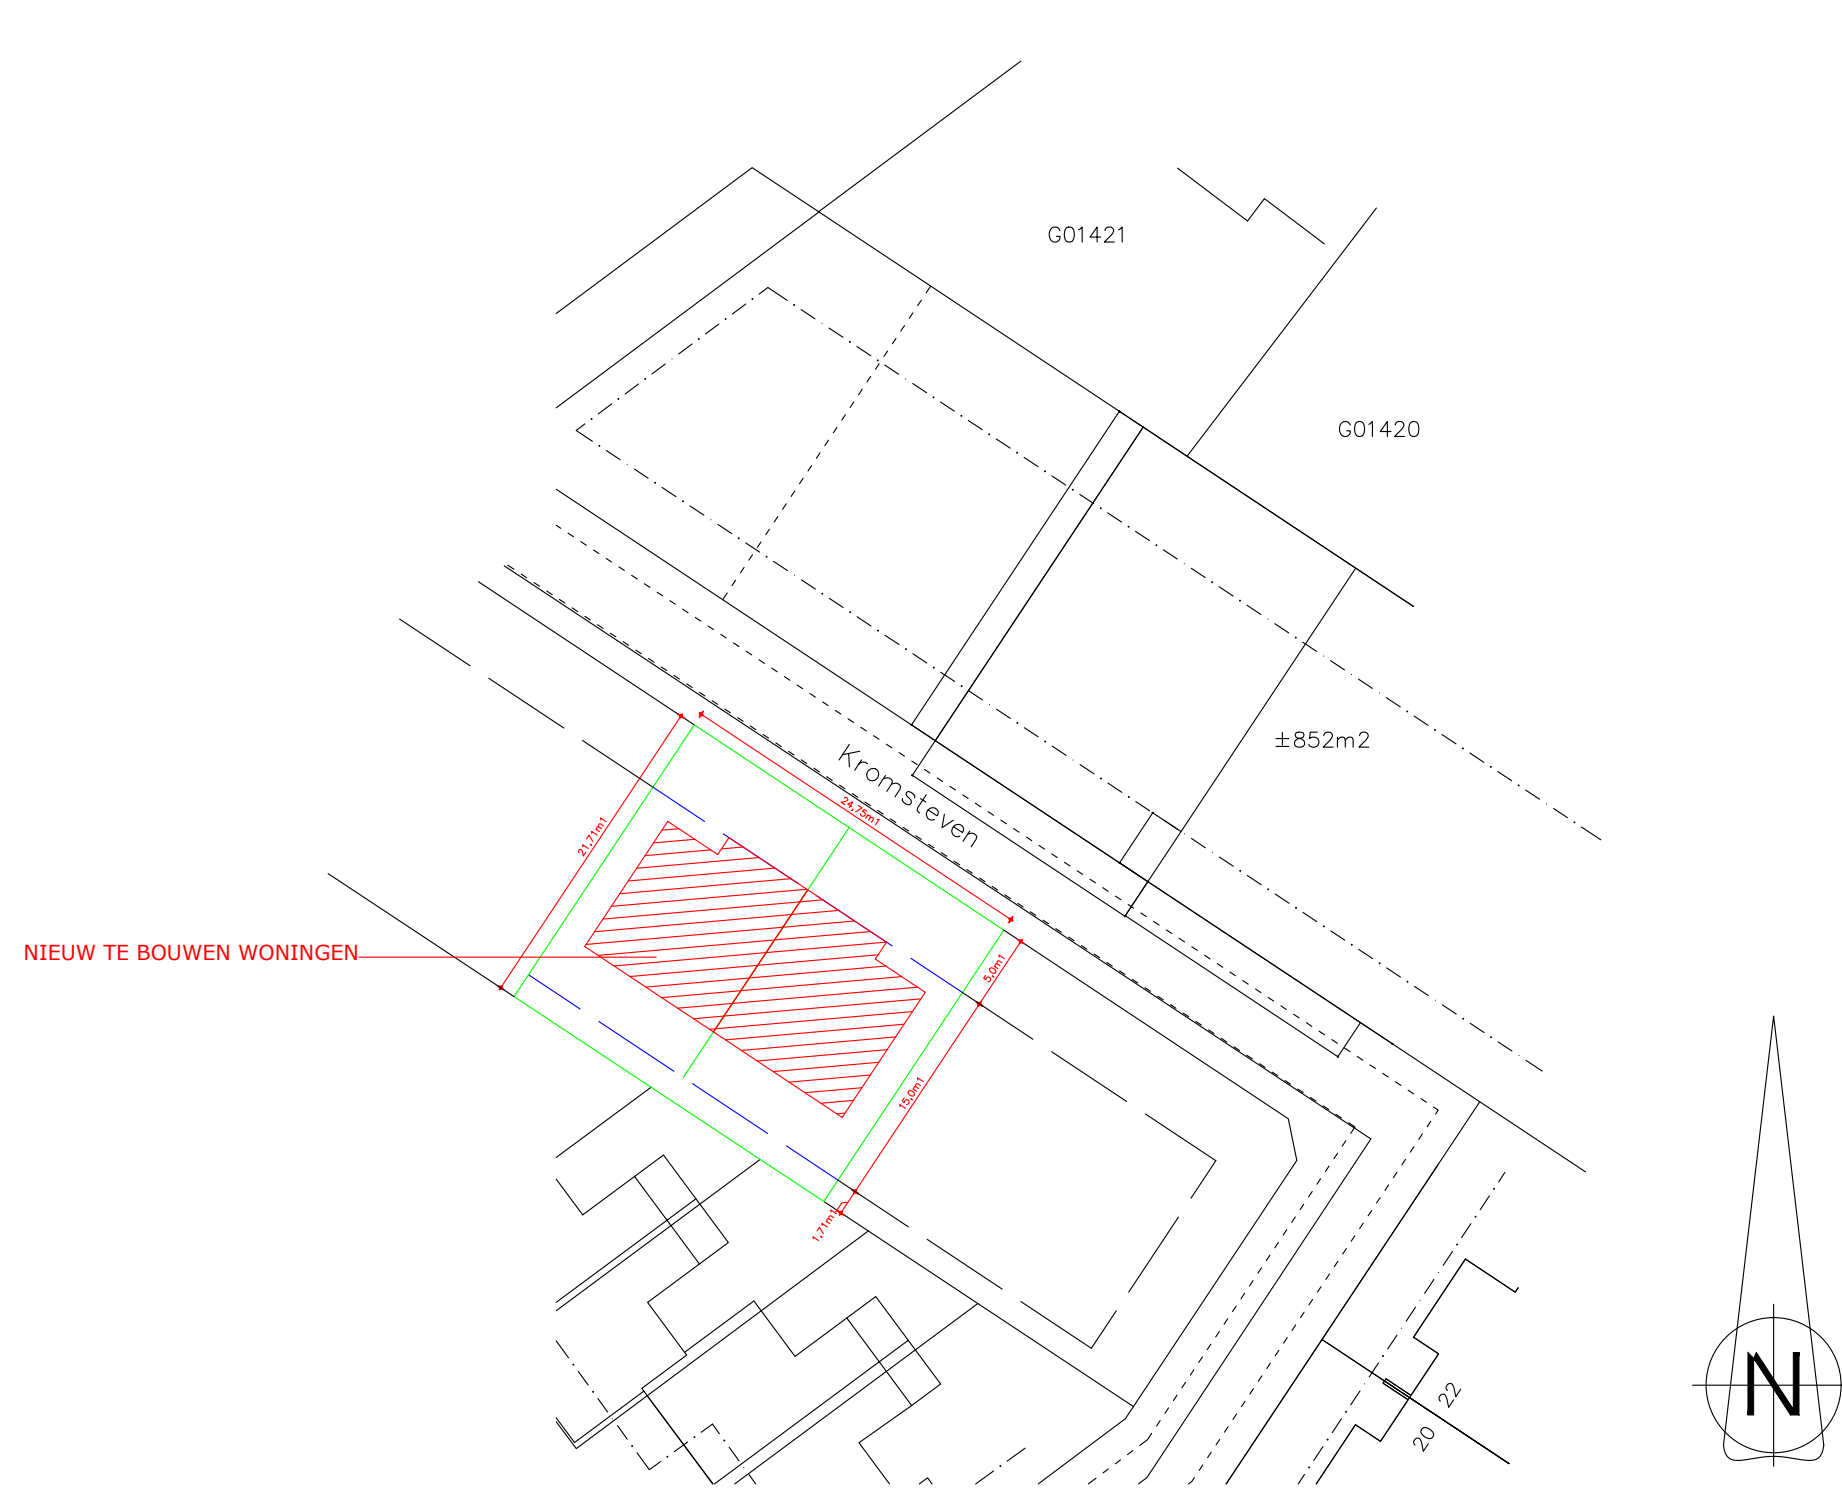

kadastrale gegevens:

gemeente: Tholen
sectie: F
perceelnummer: 1417
pl. bekend: Kromstevan te Sint-Annaland
schaal: 1:500

A v Bouwkundig Tekenburo
d H Andre van den Hoek

Prins Constantijnlaan 18
4695 BT, Sint Maartensdijk
Tel: 0166-664074

Plan voor het bouwen van 2 woningen aan de Kromstevan te Sint Annaland. Opdrachtgever: Bouwbedrijf Weggenans B.V. Bronsesteegweg 9, 4697 RT Sint Annaland		
Schaal: 1:100	Tekenaar: AH Telefoon: 06-81563955	Datum: 07-06-2021
Maateenheid: millimeters	Onderdeel: SCHETSONTWERP	Gew:
Formaat: A0	Gecontroleerd:	Gew:
Onderdeel: Gevels en plattegronden.		Bladnummer: 21-26-A