




VOORGEVEL

LINKER ZIJGEVEL




ACHTERGEVEL

RECHTER ZIJGEVEL

MATERIALEN EN KLEUREN:		
ONDERDEEL:	MATERIAAL:	KLEUR:
gevels	gevelsteen	lichtgrijs
	gevelsteen	antraciet
voegwerk	cement	lichtgrijs en antraciet
kozijnen	kunststof	RAL 7016
ramen	kunststof	RAL 7016
deuren	epdm	RAL 7016
dakbedekking	aluminium	zwart
boeidelen	kunststof	antraciet
		wit

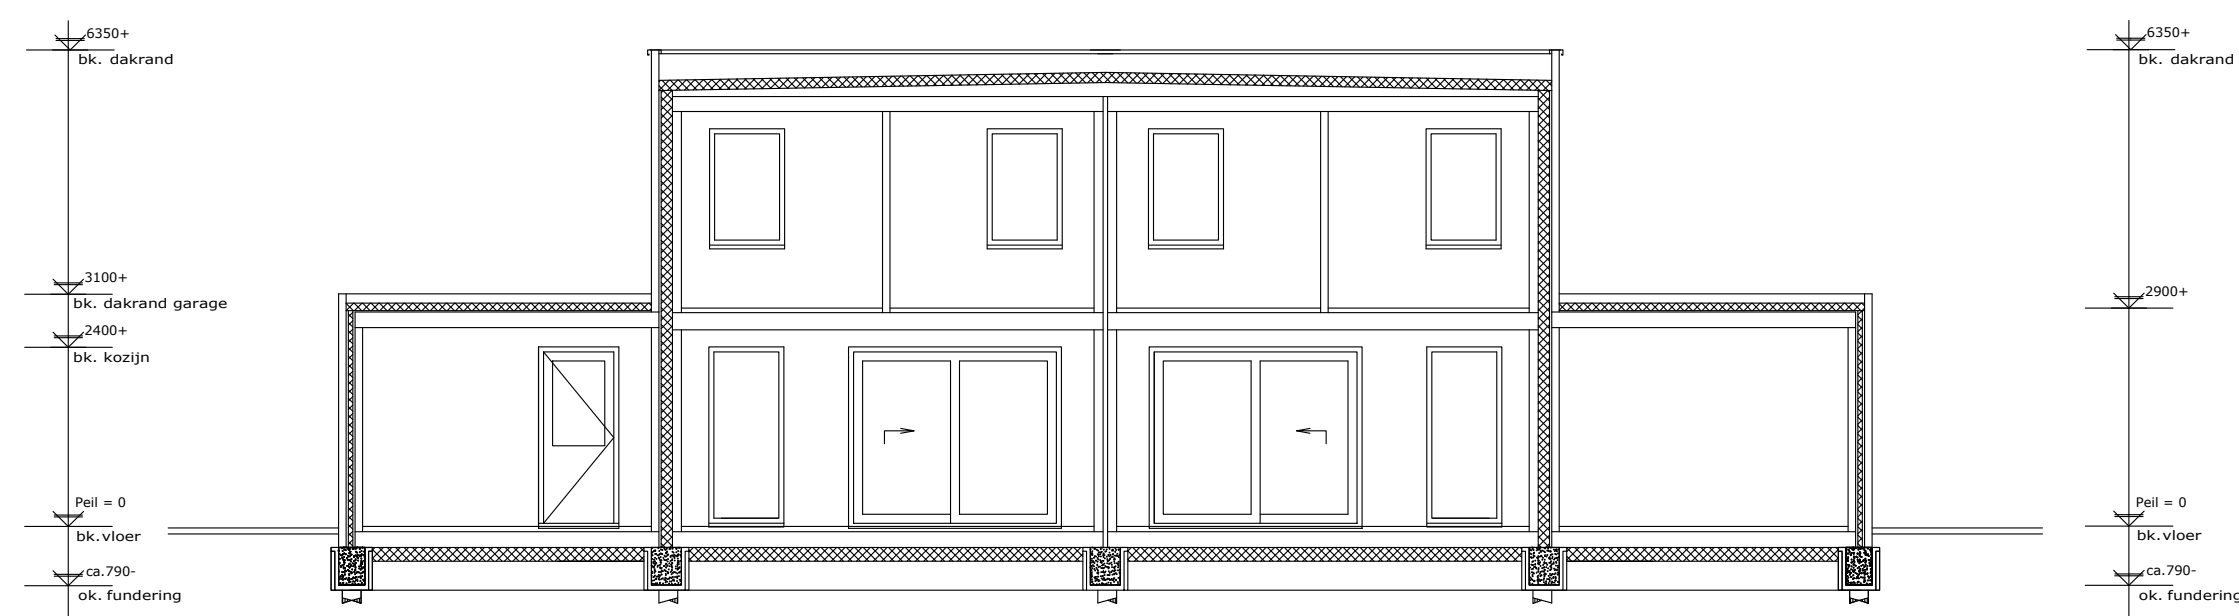

DWARSDOORSNEDE

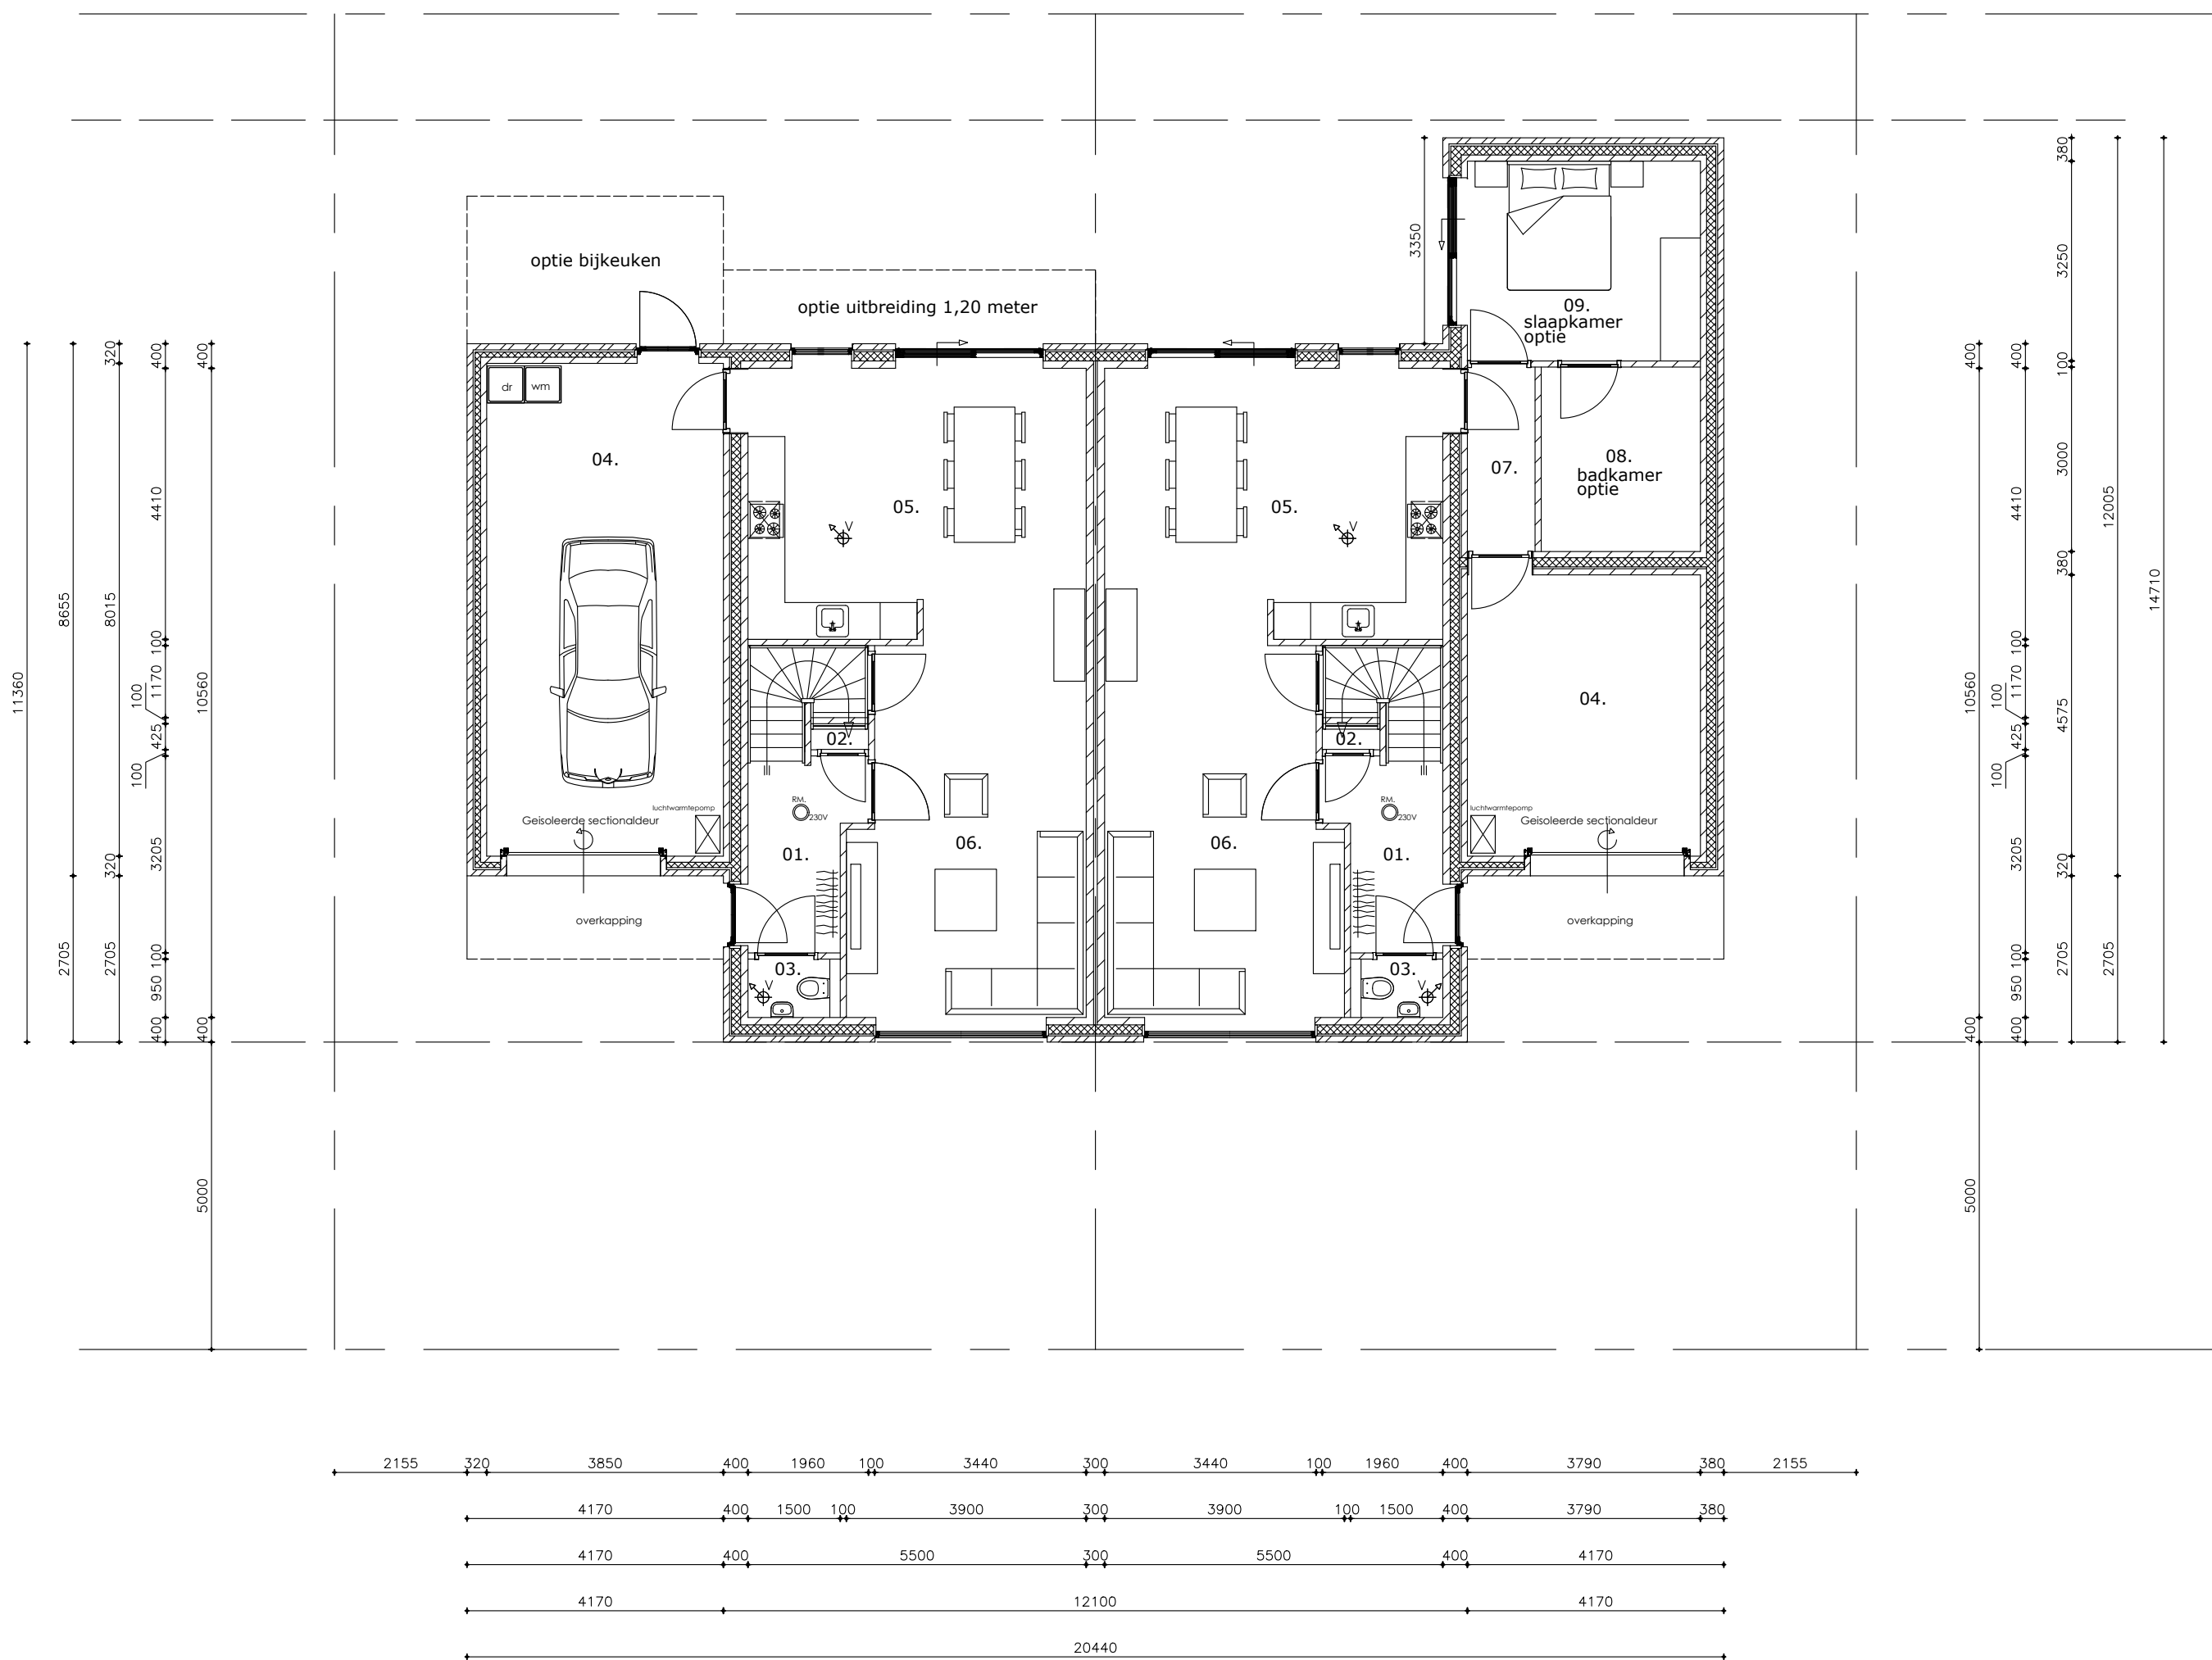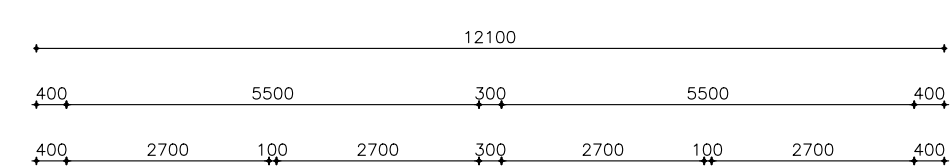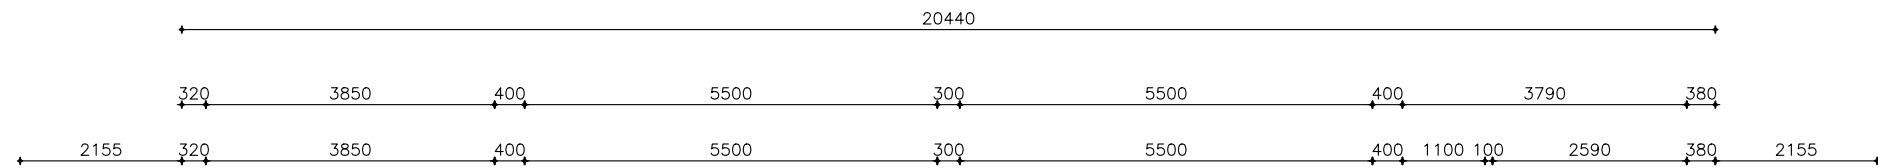


BEGANEGROND

MAATVOERING IS EXCLUSIEF WANDAFWERKING/STUCWERK
MATEN IN HET WERK CONTROLLERENC.Q. NADER BEPALEN

Benaming ruimten:

- | | |
|----------------|----------------|
| 01. hal | verkeersruimte |
| 02. meterkast | meterruimte |
| 03. toilet | toilet |
| 04. berging | bergruimte |
| 05. keuken | verbljfsruimte |
| 06. woonkamer | verbljfsruimte |
| 07. portaal | verkeersruimte |
| 08. badkamer | badruimte |
| 09. slaapkamer | verbljfsruimte |

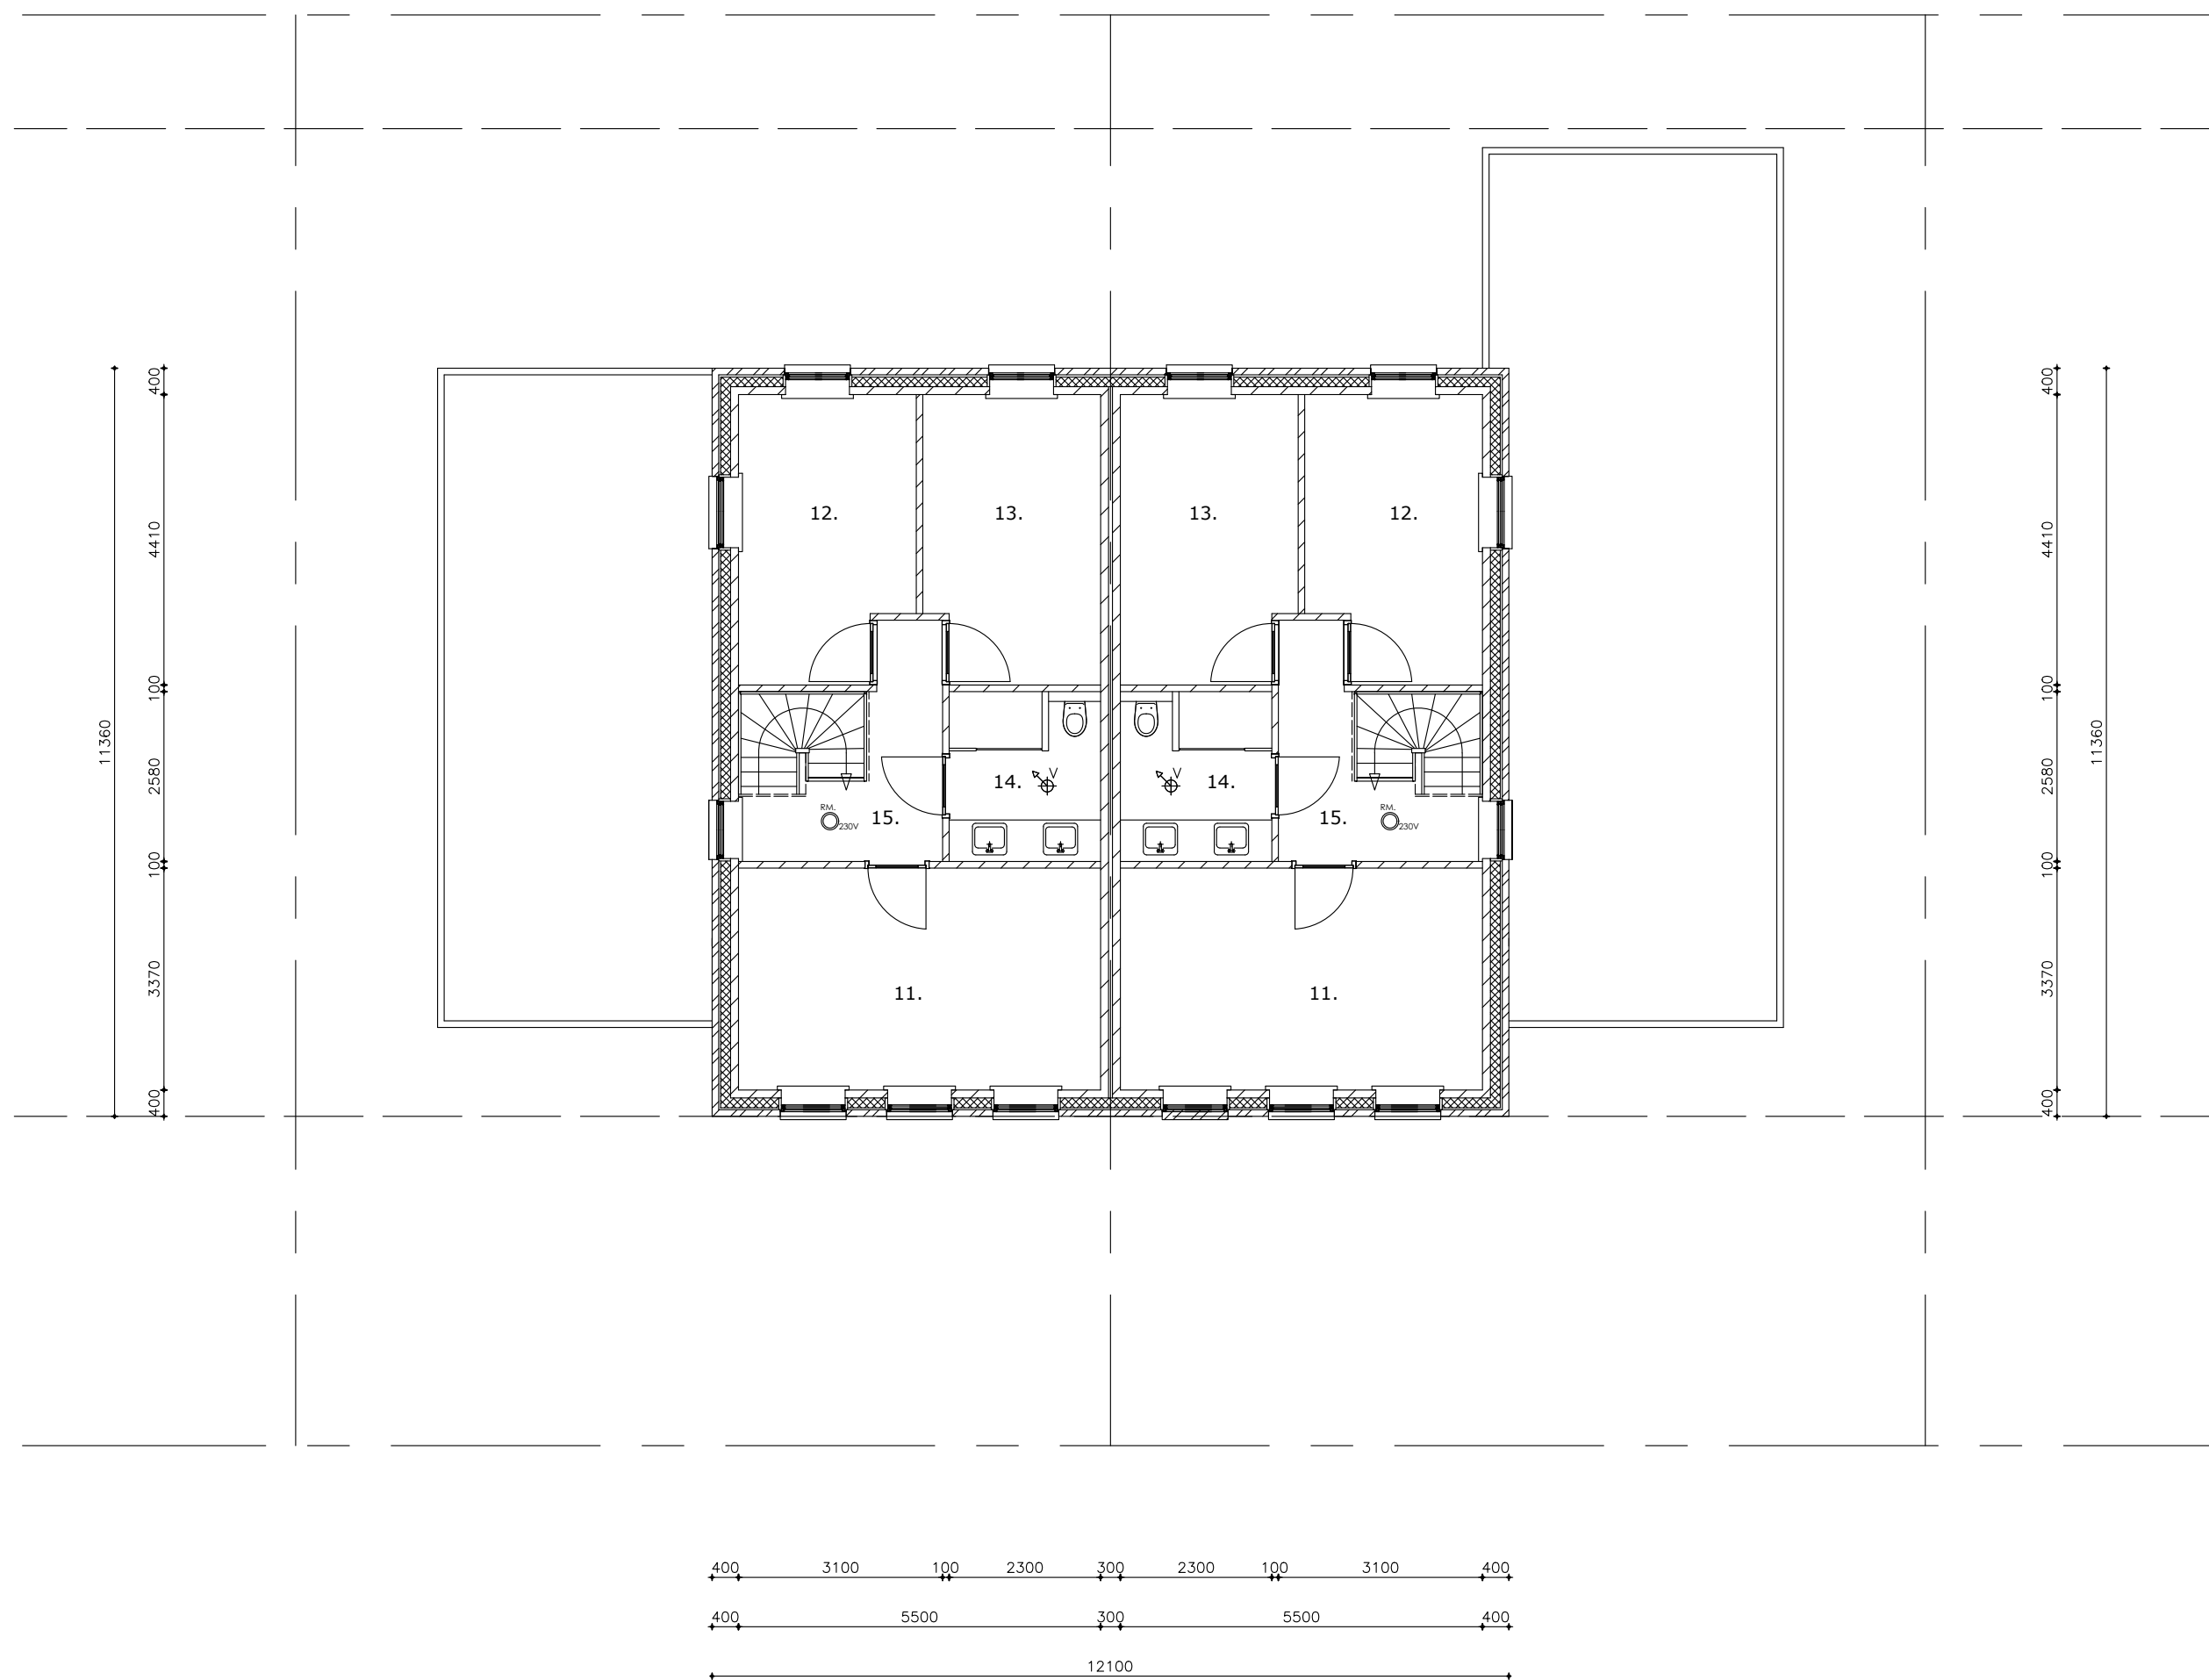


VERDIEPING

MAATVOERING IS EXCLUSIEF WANDAFWERKING/STUCWERK
MATEN IN HET WERK CONTROLLERENC.Q. NADER BEPALEN

Benaming ruimten:

- | | |
|----------------|----------------|
| 11. slaapkamer | verbljfsruimte |
| 12. slaapkamer | verbljfsruimte |
| 13. slaapkamer | verbljfsruimte |
| 14. badkamer | badruimte |
| 15. overloop | verkeersruimte |

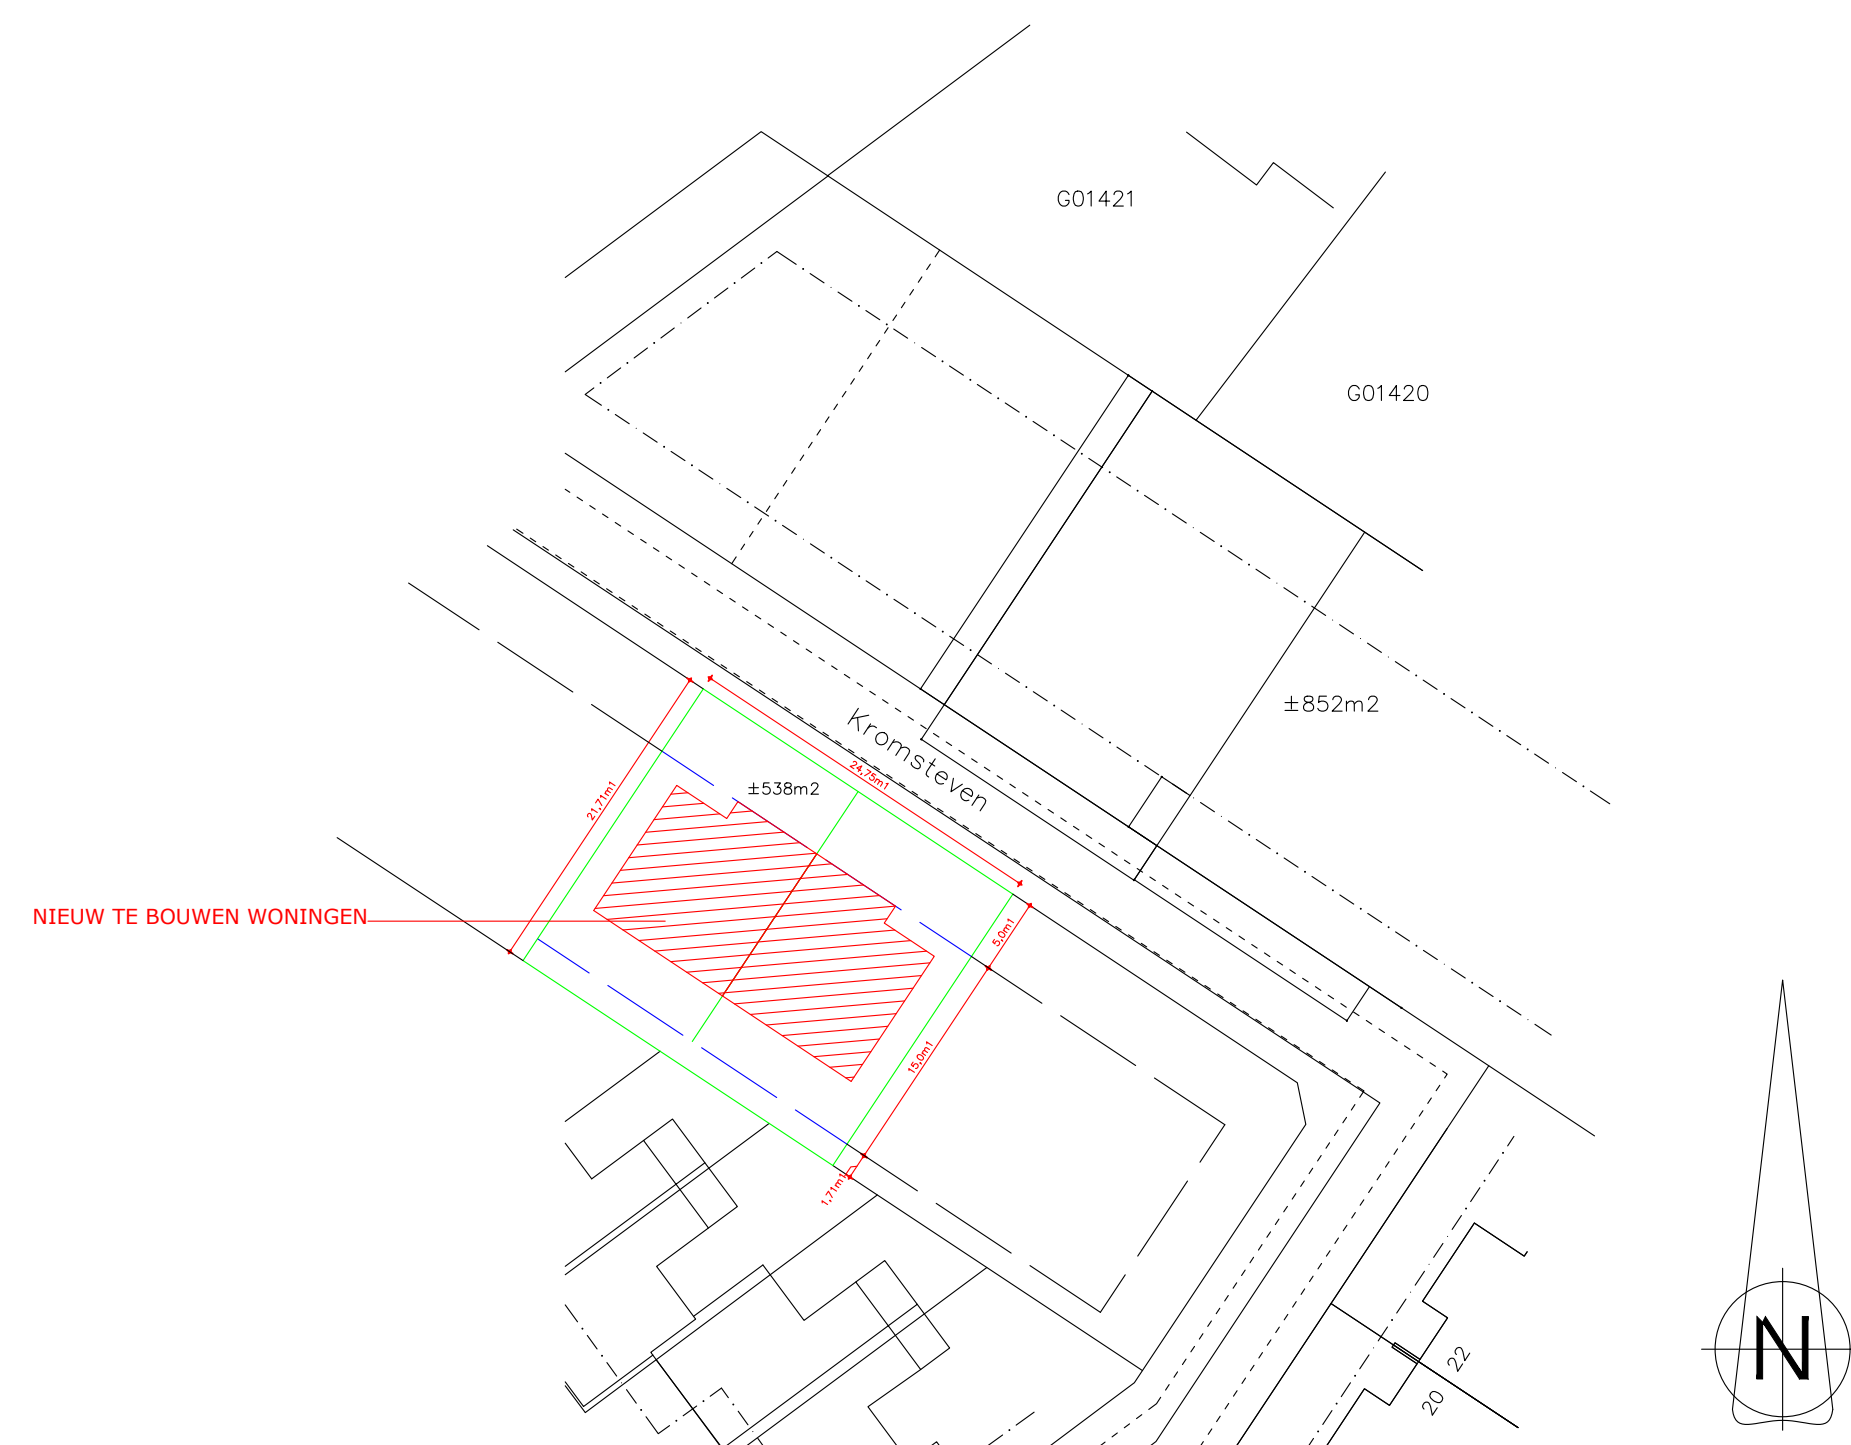

kadastrale gegevens:

gemeente: Tholen
sectie: F
perceelnummer: 1417
pl. bekend: Kromstevten te Sint-Annaland
schaal: 1:500

A v Bouwkundig Tekenburo
d H Andre van den Hoek

Prins Constantijnlaan 18
4695 BT, Sint Maartensdijk
Tel: 0166-664074

Plan voor het bouwen van 2 woningen aan de Kromstevten te Sint Annaland. Opdrachtgever: Bouwbedrijf Weggenans B.V. Bronsgeestweg 9, 4697 RT, Sint Annaland		
Schaal: 1:100	Tekenaar: AH Telefoon: 06-81563955	Datum: 17-07-2021
Maateenheid: millimeters	Onderdeel: SCHETSONTWERP	Gew:
Formaat: A0	Gecontroleerd: -----	Gew:
	Onderdeel: Gevels en plattegronden.	Bladnummer: 21-26-A