
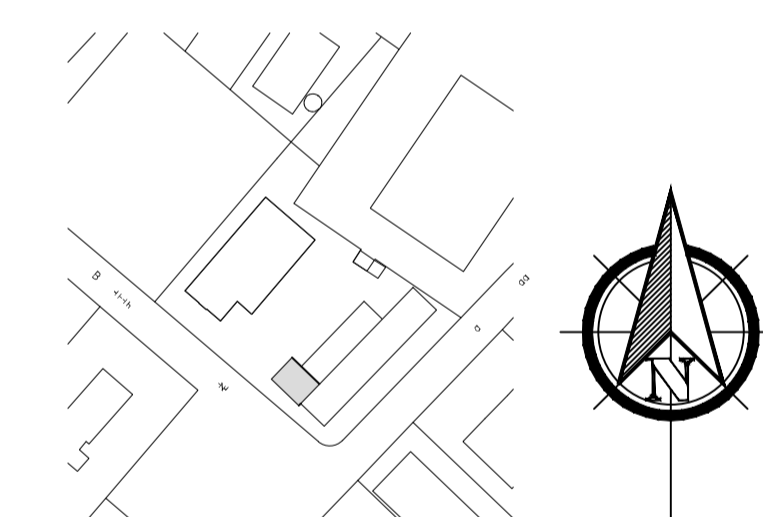
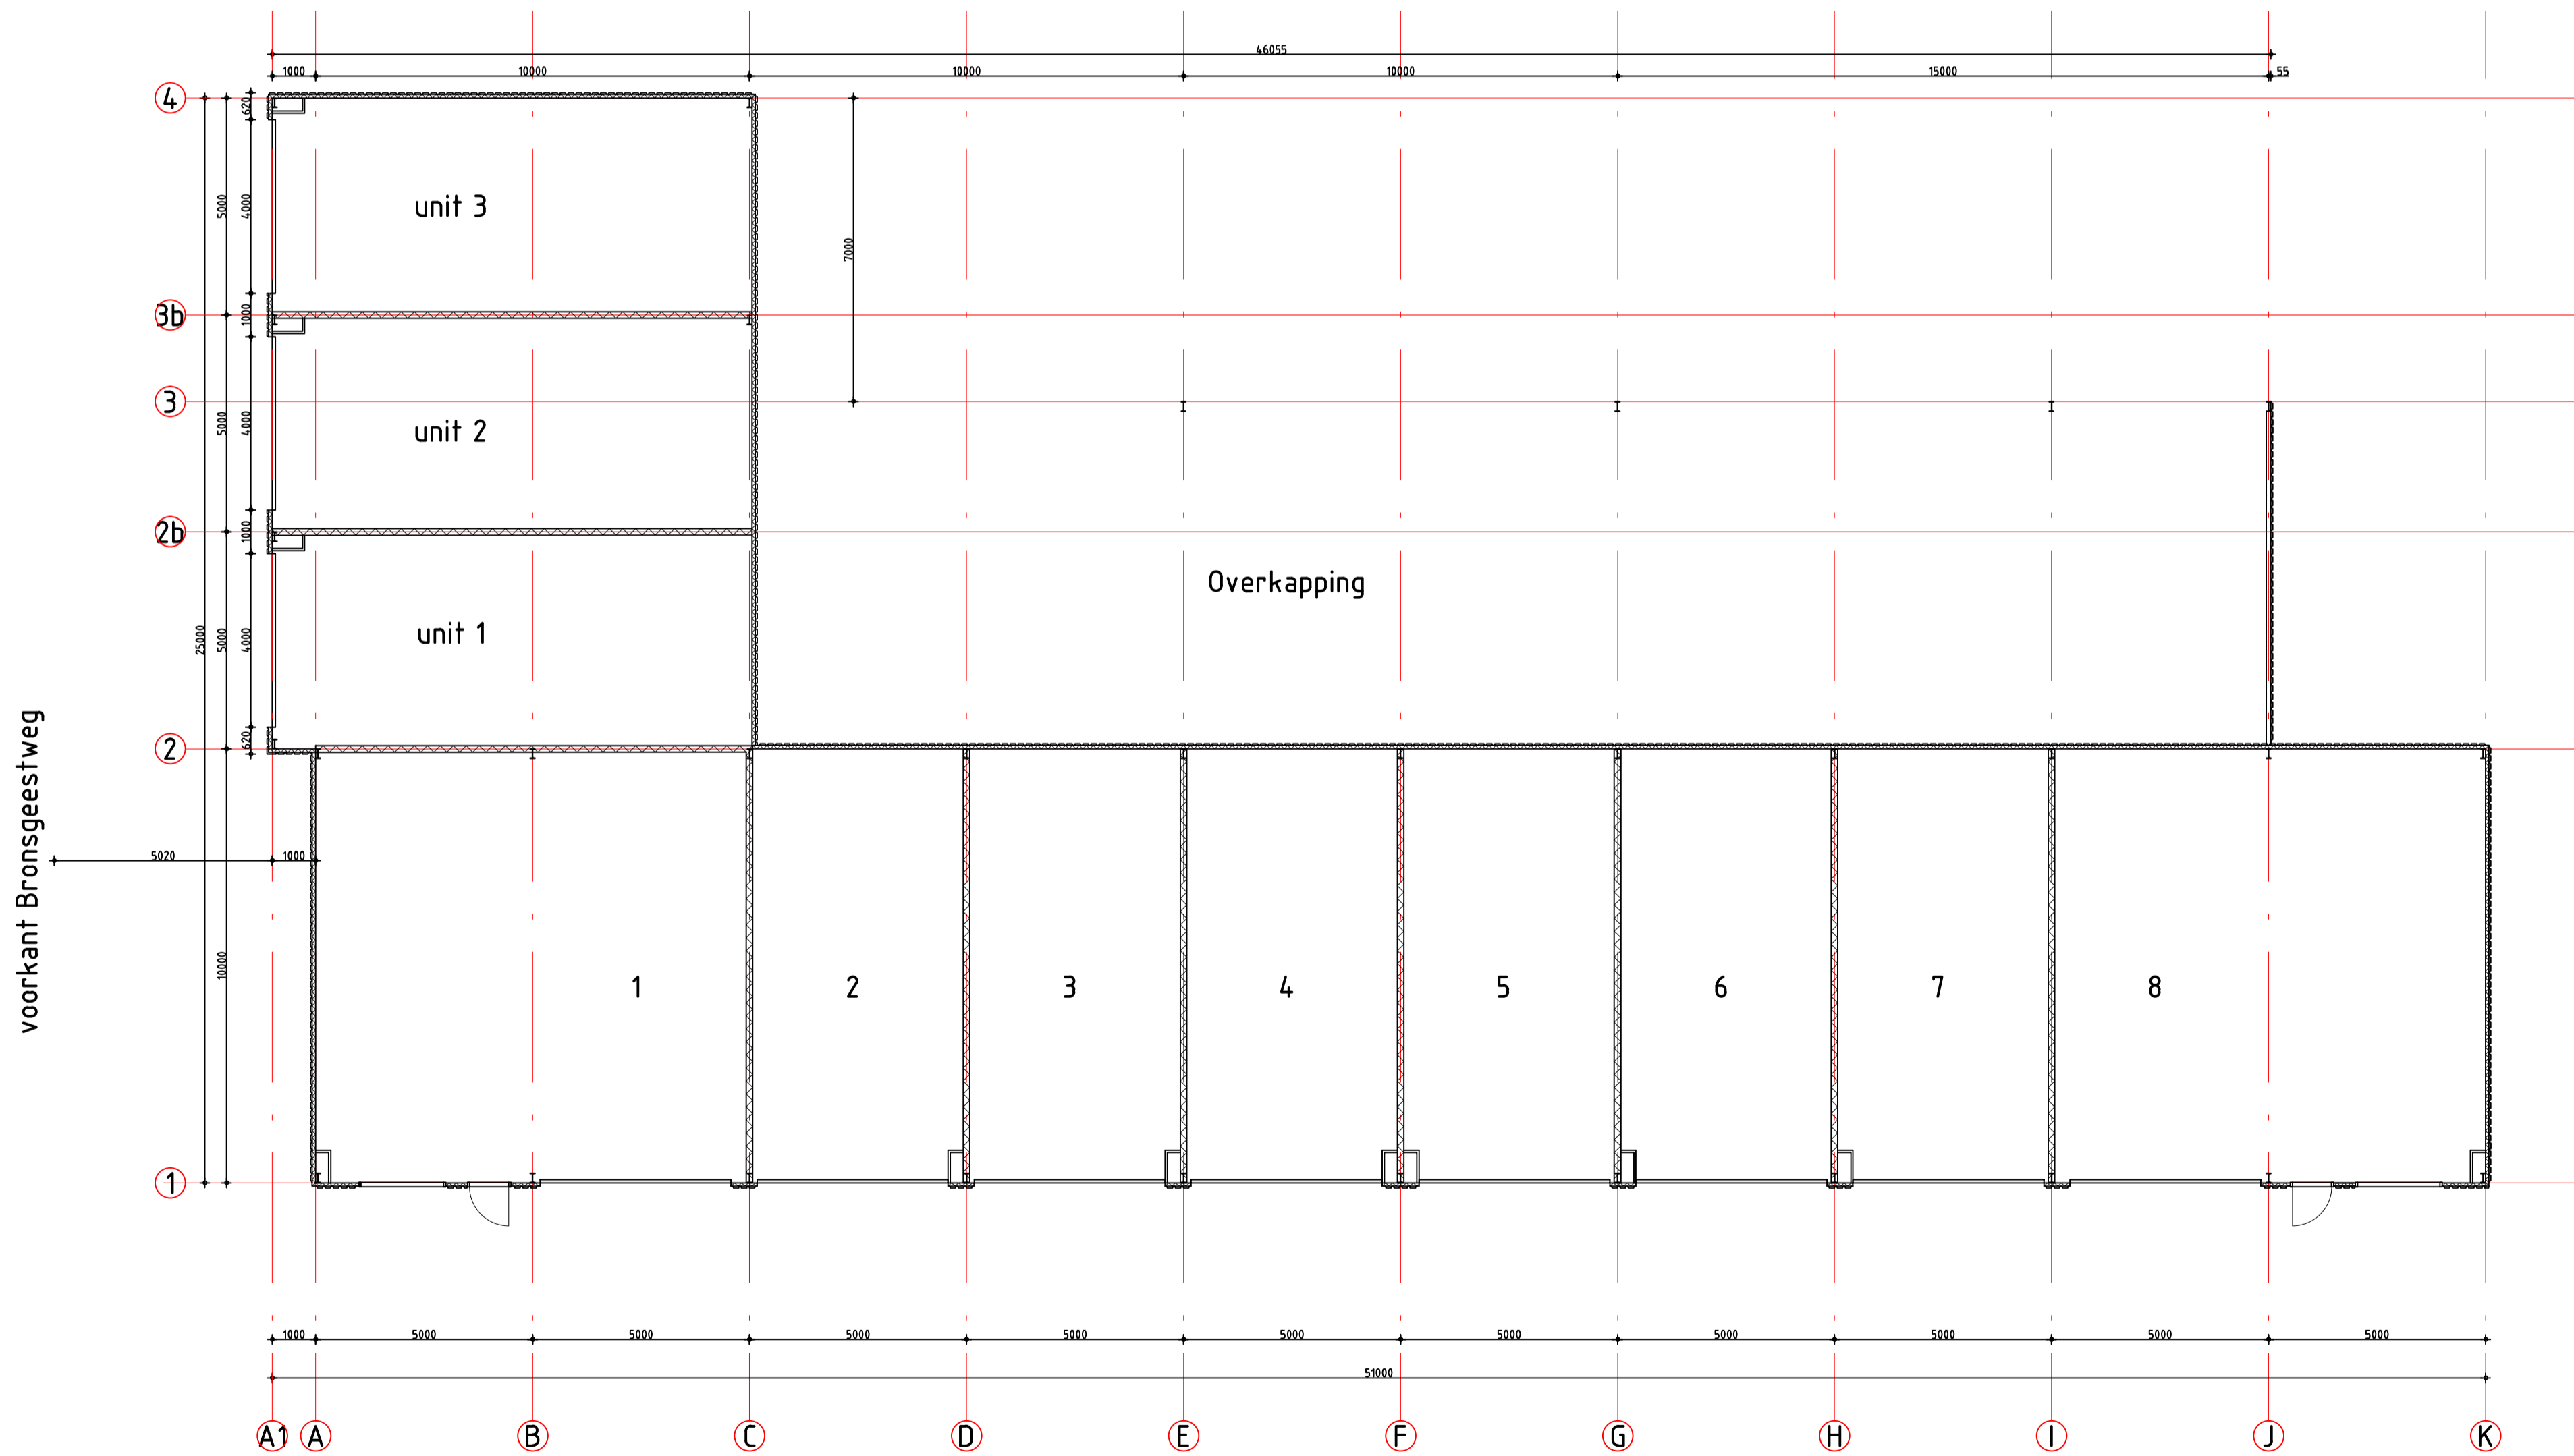
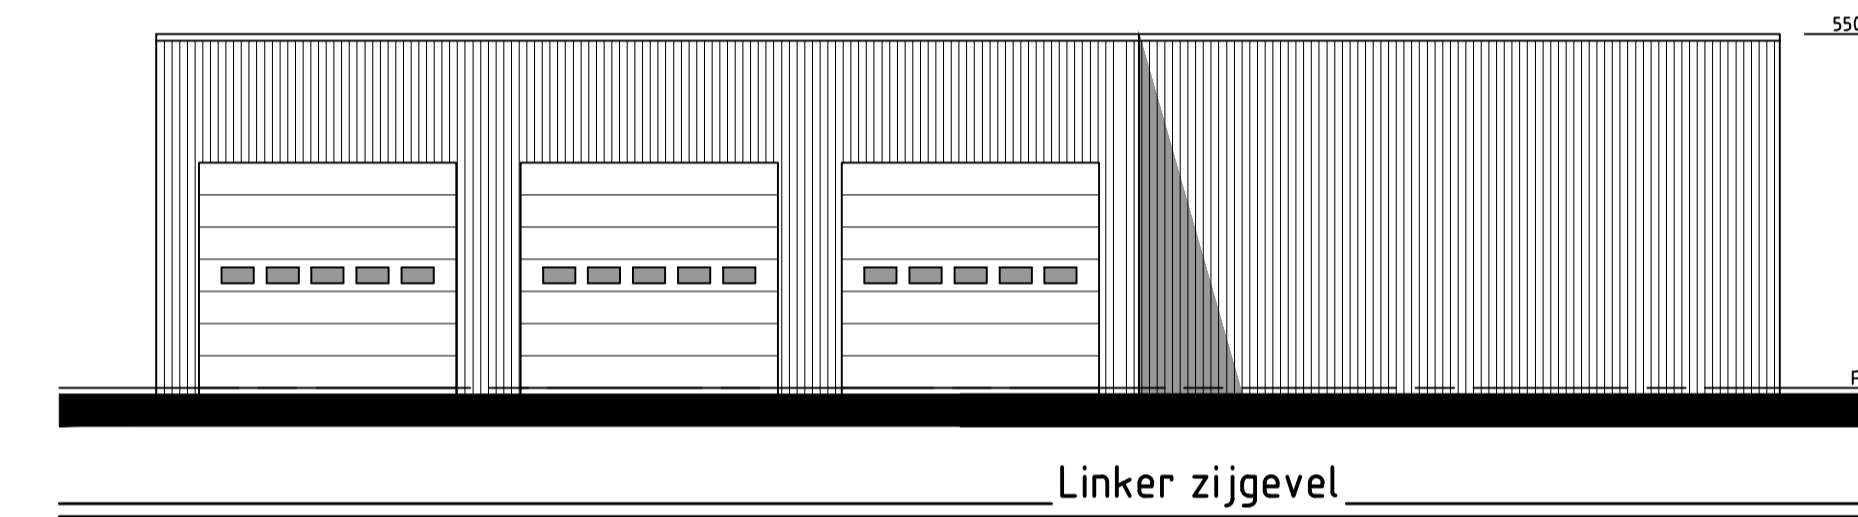
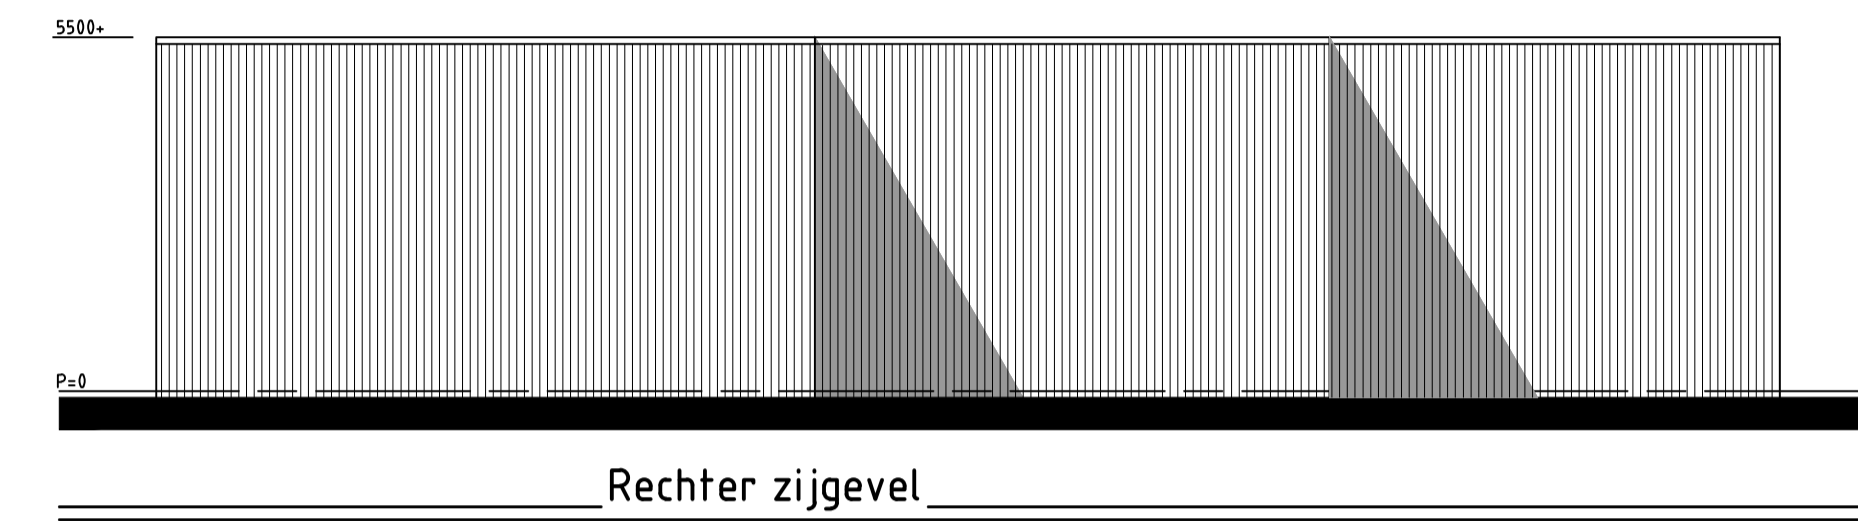


Nieuwe situatie

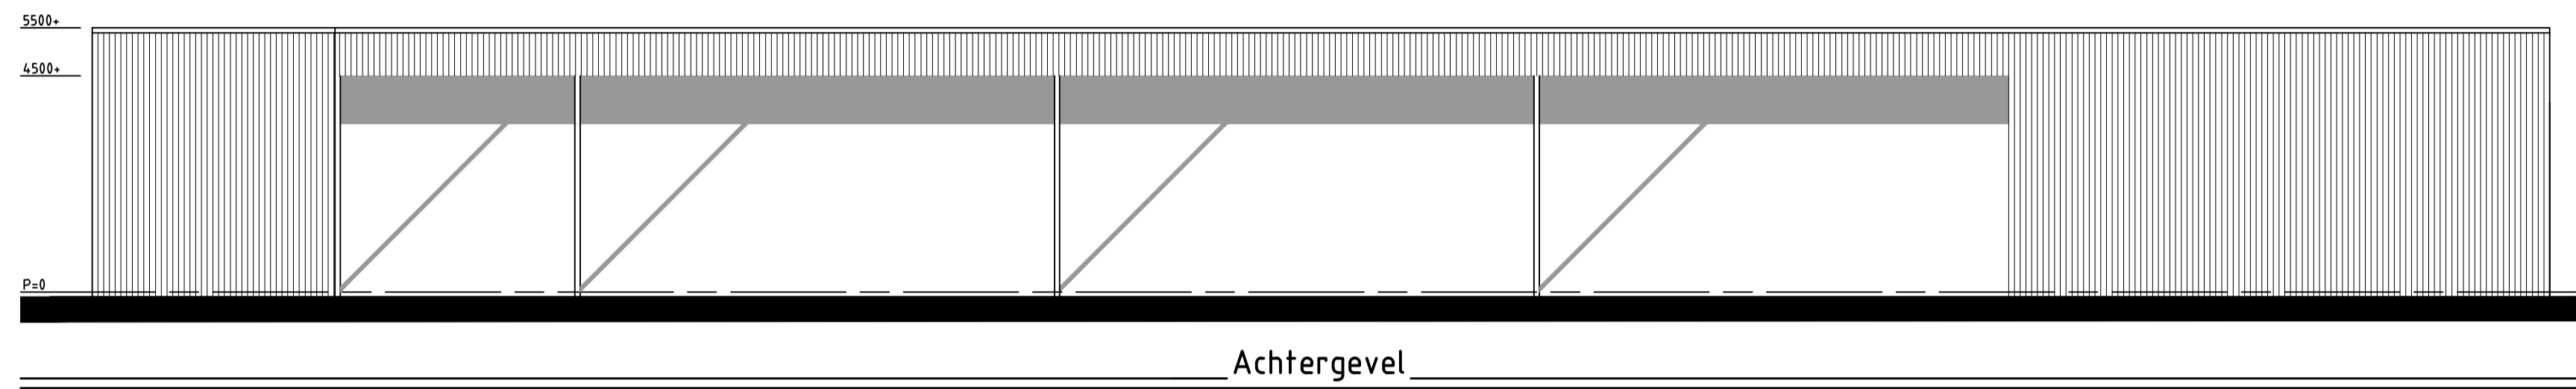

Gemeente: Tholen
 Kern: sint Annaland
 Schaal: 1:1000

aan deze situatiekening kunnen geen rechten worden ontleend, het kavel dient nog door het Kadaster te worden ingemeten!

Renvooi		
onderdeel	materiaal	kleur
gevel	damwandprofielpl.	lichtgrijs
dak	staalprofielpl.	aluminium
isolatie	drukvast	/
dakbedekking	kunststof	lichtgrijs

Alle maten in het werk bepalen en controleren

project:	Ombouwen luifel tot 3 bedrijfs units de Bronsgeestweg 9/ Spastraat, 4697 RT sint Annaland	schaal: 1:100 formaat: A1 getekend: CM.J. Quist
omschrijving:	Bouwaanvraag	datum: 12-04-2012 wijz: _____
opdrachtgever:	Bouwbedrijf Weggemans bv Bronsgeestweg 9, 4697 RT sint Annaland	tekeningnr: _____